
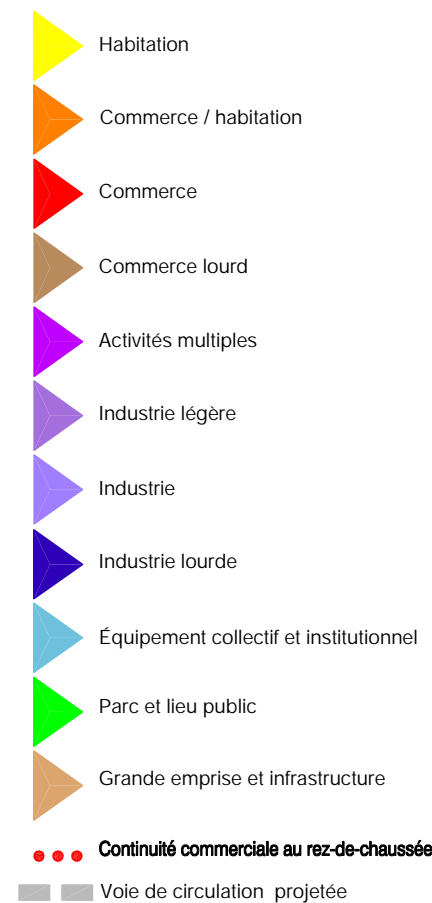


**Arrondissement
Mercier /
Hochelaga - Maisonneuve**
Affectation du sol

ANNEXE A

MODIFICATION DU PLAN D'URBANISME
DOSSIER : 1031231001

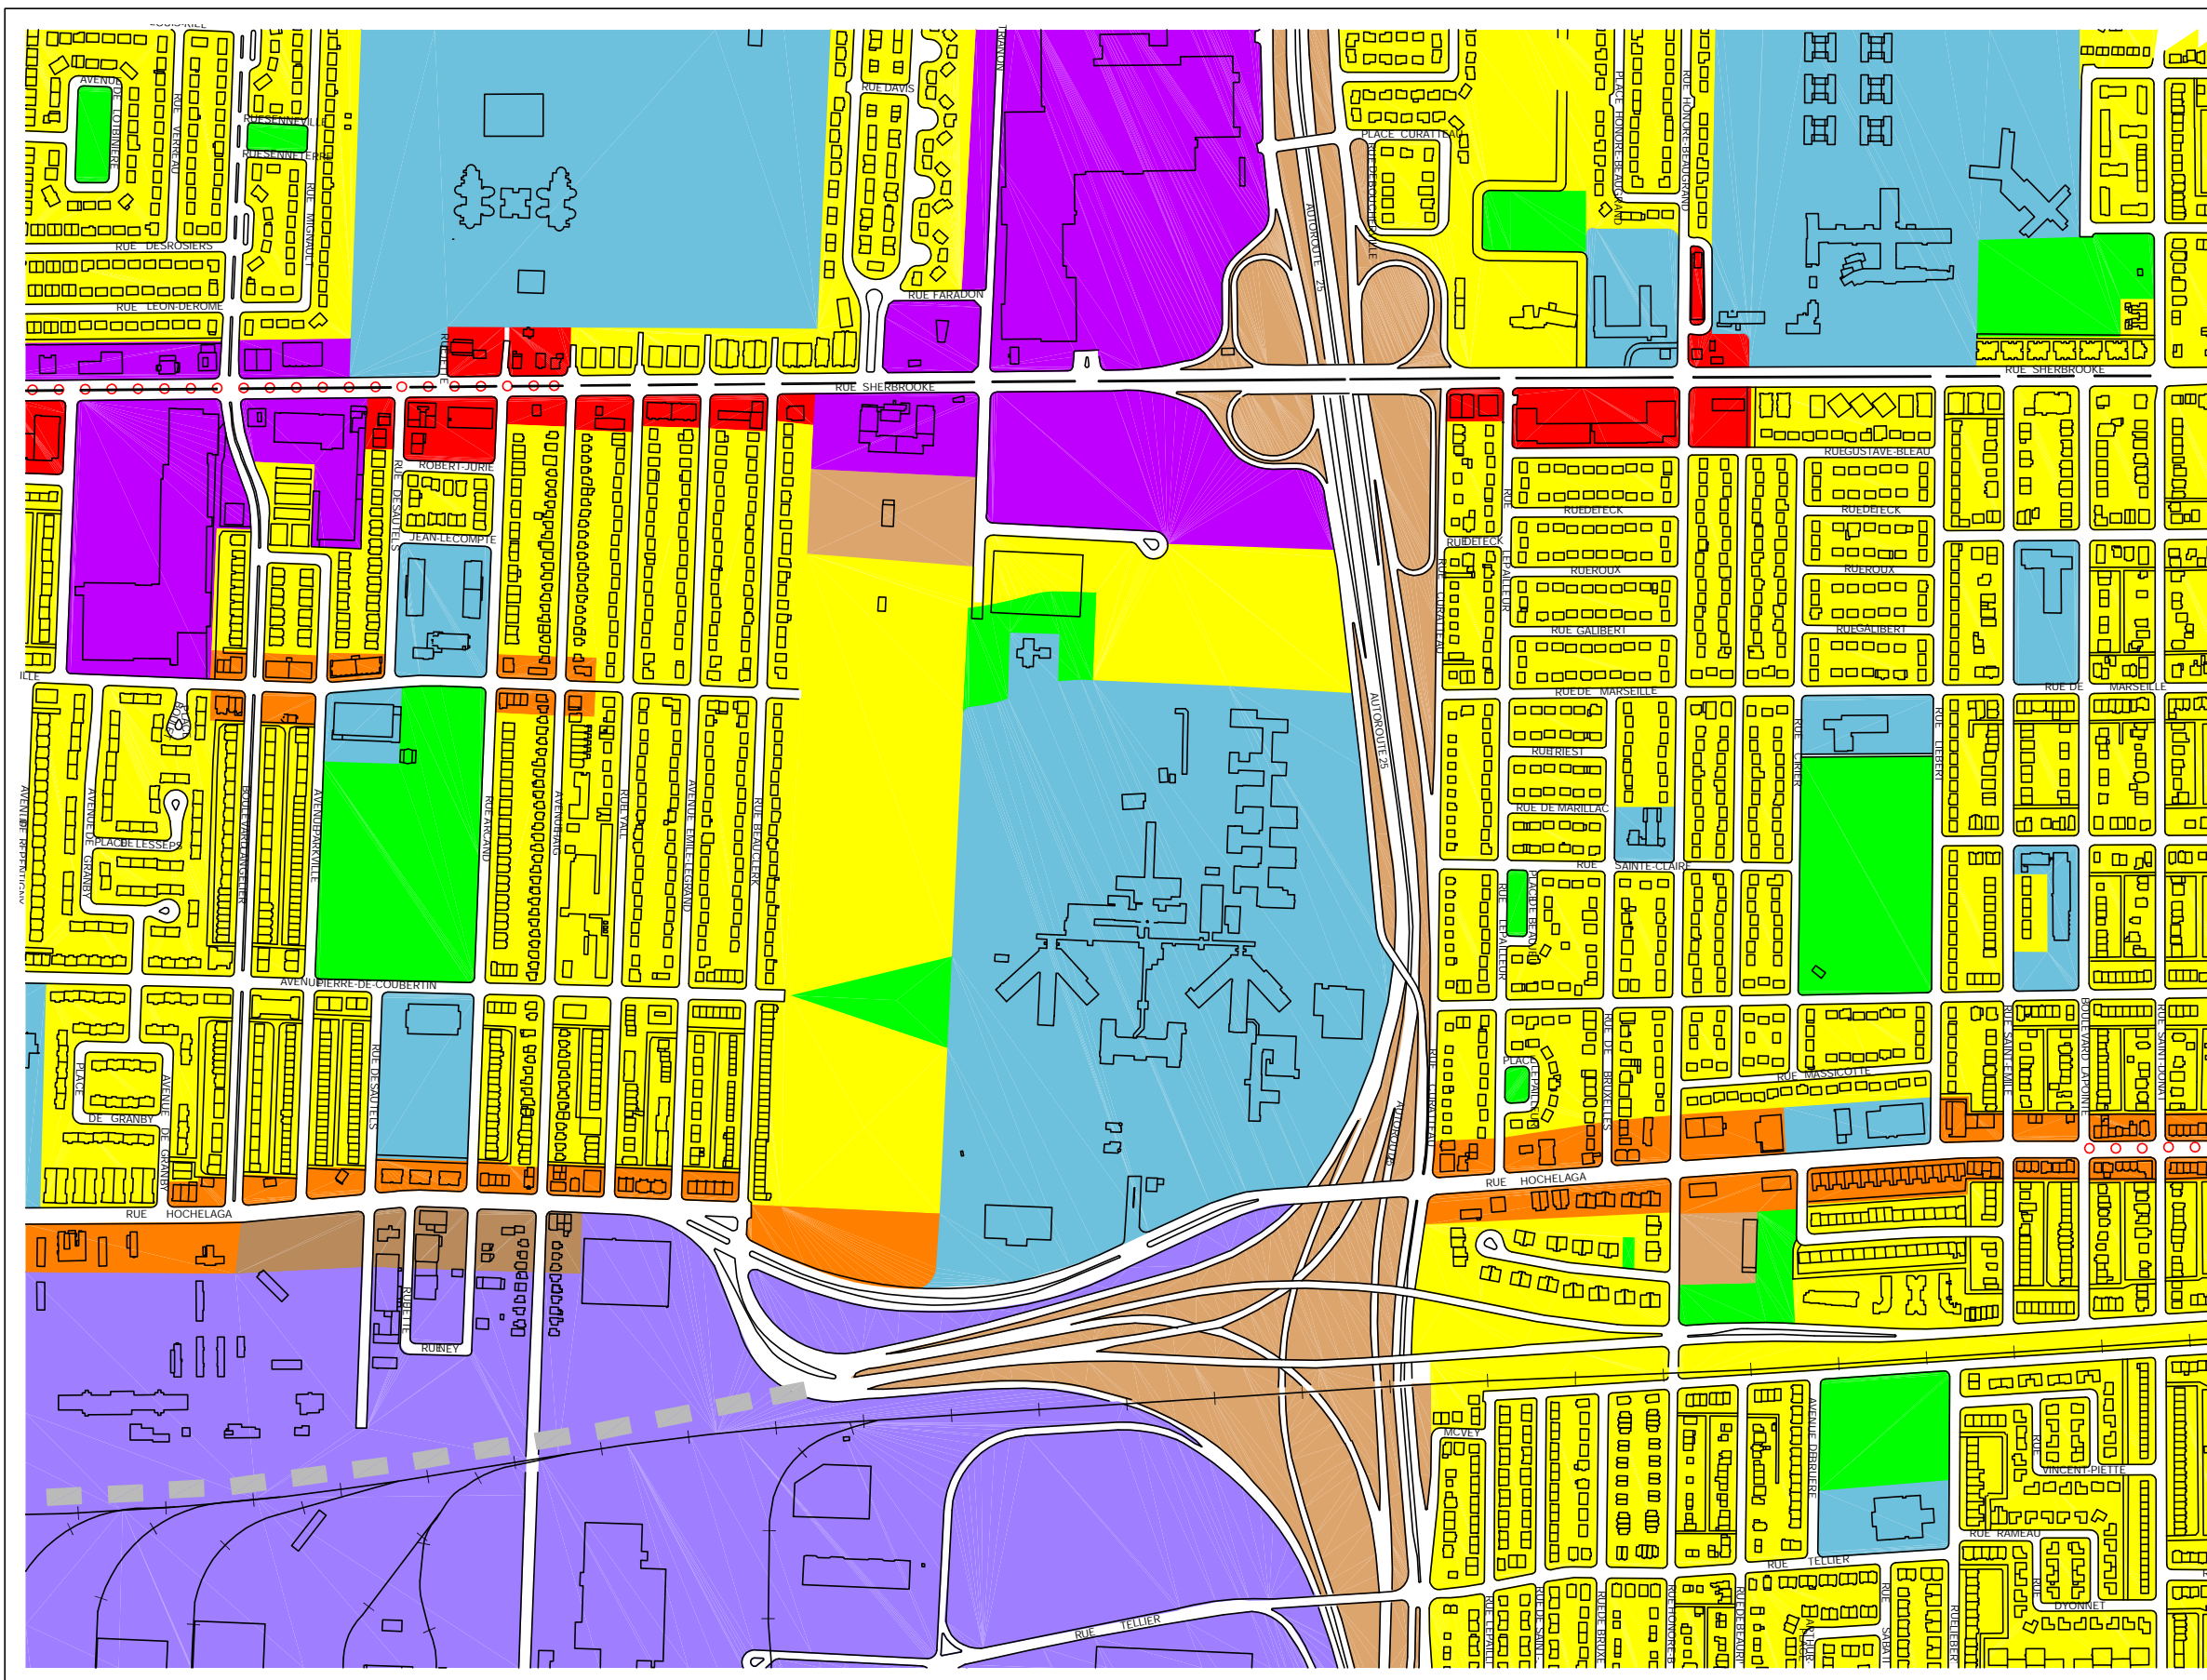

Ville de Montréal
Service du développement économique
et du développement urbain
Janvier 2003