


COUPE TYPE

ÉCHELLE
1"=20'-0"
1 OCTOBRE
2003

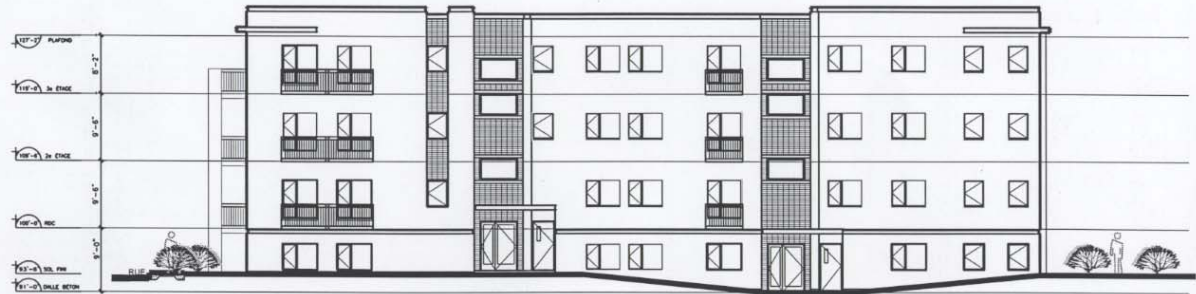

ÉLÉVATION BÂTIMENT-A RUELLE

ÉCHELLE
1"=20'-0"
1 OCTOBRE
2003



ÉLÉVATION BÂTIMENT-A RUE JOLIETTE

ÉCHELLE
1"=20'-0"
1 OCTOBRE
2003



ÉLÉVATION BÂTIMENT-A RUE JOLIETTE

ÉCHELLE
 1/16" = 1'-0"
 1 OCTOBRE, 2003

GRUPE DE RESSOURCES TECHNIQUES
 BATIR SON QUARTIER

ANTOINE CHALOUB
 ARCHITECTE



RE-DÉVELOPPEMENT
 SITE LAVO