

AGRANDISSEMENT 1: 5000

ZONAGE EXISTANT

ARRONDISSEMENT
PIERREFONDS/SENNEVILLE

Aménagement urbain et
services aux entreprises

LOT (S) *Lot proposé 3 070 207*

ZONE (S) MODIFIEE (S)
PB-2 et AG int.

PLAN NO. *P 006-2*



DATE *2003-10-23*

ÉCHELLE *1:20 000 - 1:5000*

PRÉPARÉ PAR *Geneviève Poirier*

APPROUVÉ PAR *Fabienne Nadeau*

DOSSIER NO. *2003-19A*

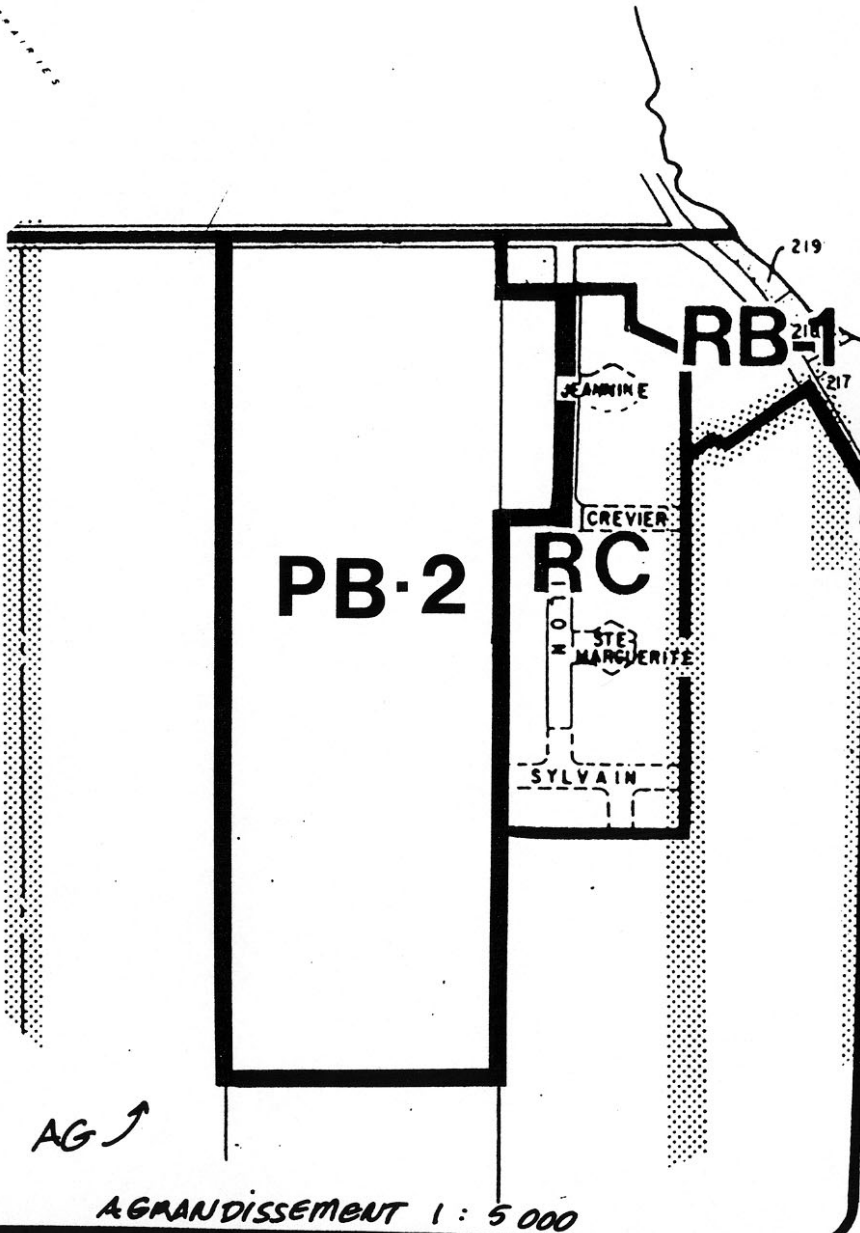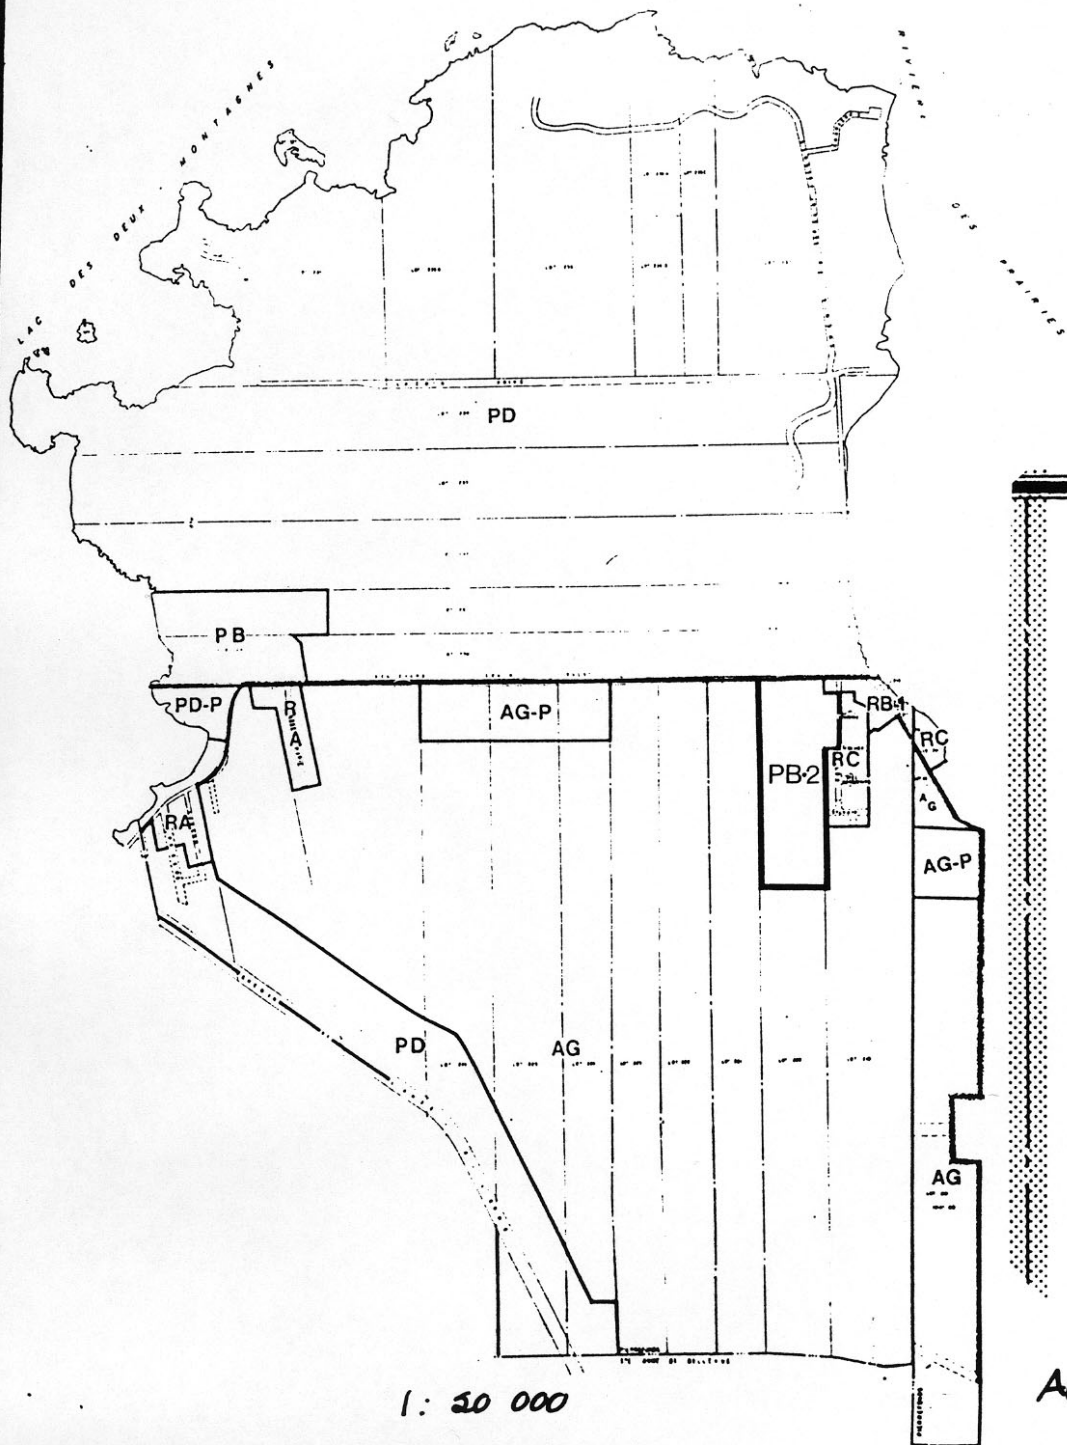

AMENDEMENT	DATE
• PROJET DE REGLEMENT ET AVIS DE MOTION # RES. C.A.	_____ / ____ / ____
• CONSULTATION ET ADOPTION DU SECOND PROJET DE REGLEMENT	_____ / ____ / ____
• DEMANDE D'APPROBATION	_____ / ____ / ____
• ADOPTION DU REGLEMENT	_____ / ____ / ____
• APPROBATION REFERENDAIRE REGISTRE (S'IL Y A LIEU)	_____ / ____ / ____
• C.E./CERTIFICAT DE CONFORMITE # RES. C.E.	_____ / ____ / ____
• PROMULGATION DU REGLEMENT	_____ / ____ / ____

ZONAGE PROPOSÉ

**ARRONDISSEMENT
PIERREFONDS/SENNEVILLE**

Aménagement urbain et
services aux entreprises

LOT (S) *lot proposé 3 070 207*

ANNEXE '...' AU RÉGLEMENT
1047 -

PLAN NO. *P 006-2*

DATE *2003-10-23*

ÉCHELLE *1: 20 000 - 1: 5 000*

PRÉPARÉ PAR *Nino P. Marleau*

APPROUVÉ PAR *Fabienne Lohrey*

DOSSIER NO. *2003-20 B*