

<b>Numéro de dossier</b> : 1031203254	
<b>Unité administrative responsable</b>	Arrondissement Ville-Marie , Direction de l'aménagement urbain et des services aux entreprises , Division de l'urbanisme
<b>Objet</b>	Prendre connaissance de l'analyse de la Direction de l'aménagement urbain et des services aux entreprises concernant une demande de modification du plan d'urbanisme pour un projet de construction sur un emplacement au nord-ouest de l'intersection du boulevard de Maisonneuve et de la rue Drummond - Le Roc Fleuri


## Annexes



Plan 1 (hauteurs) : 1031 203 254h.jpg



Plan 2 (densités) : densité.jpg

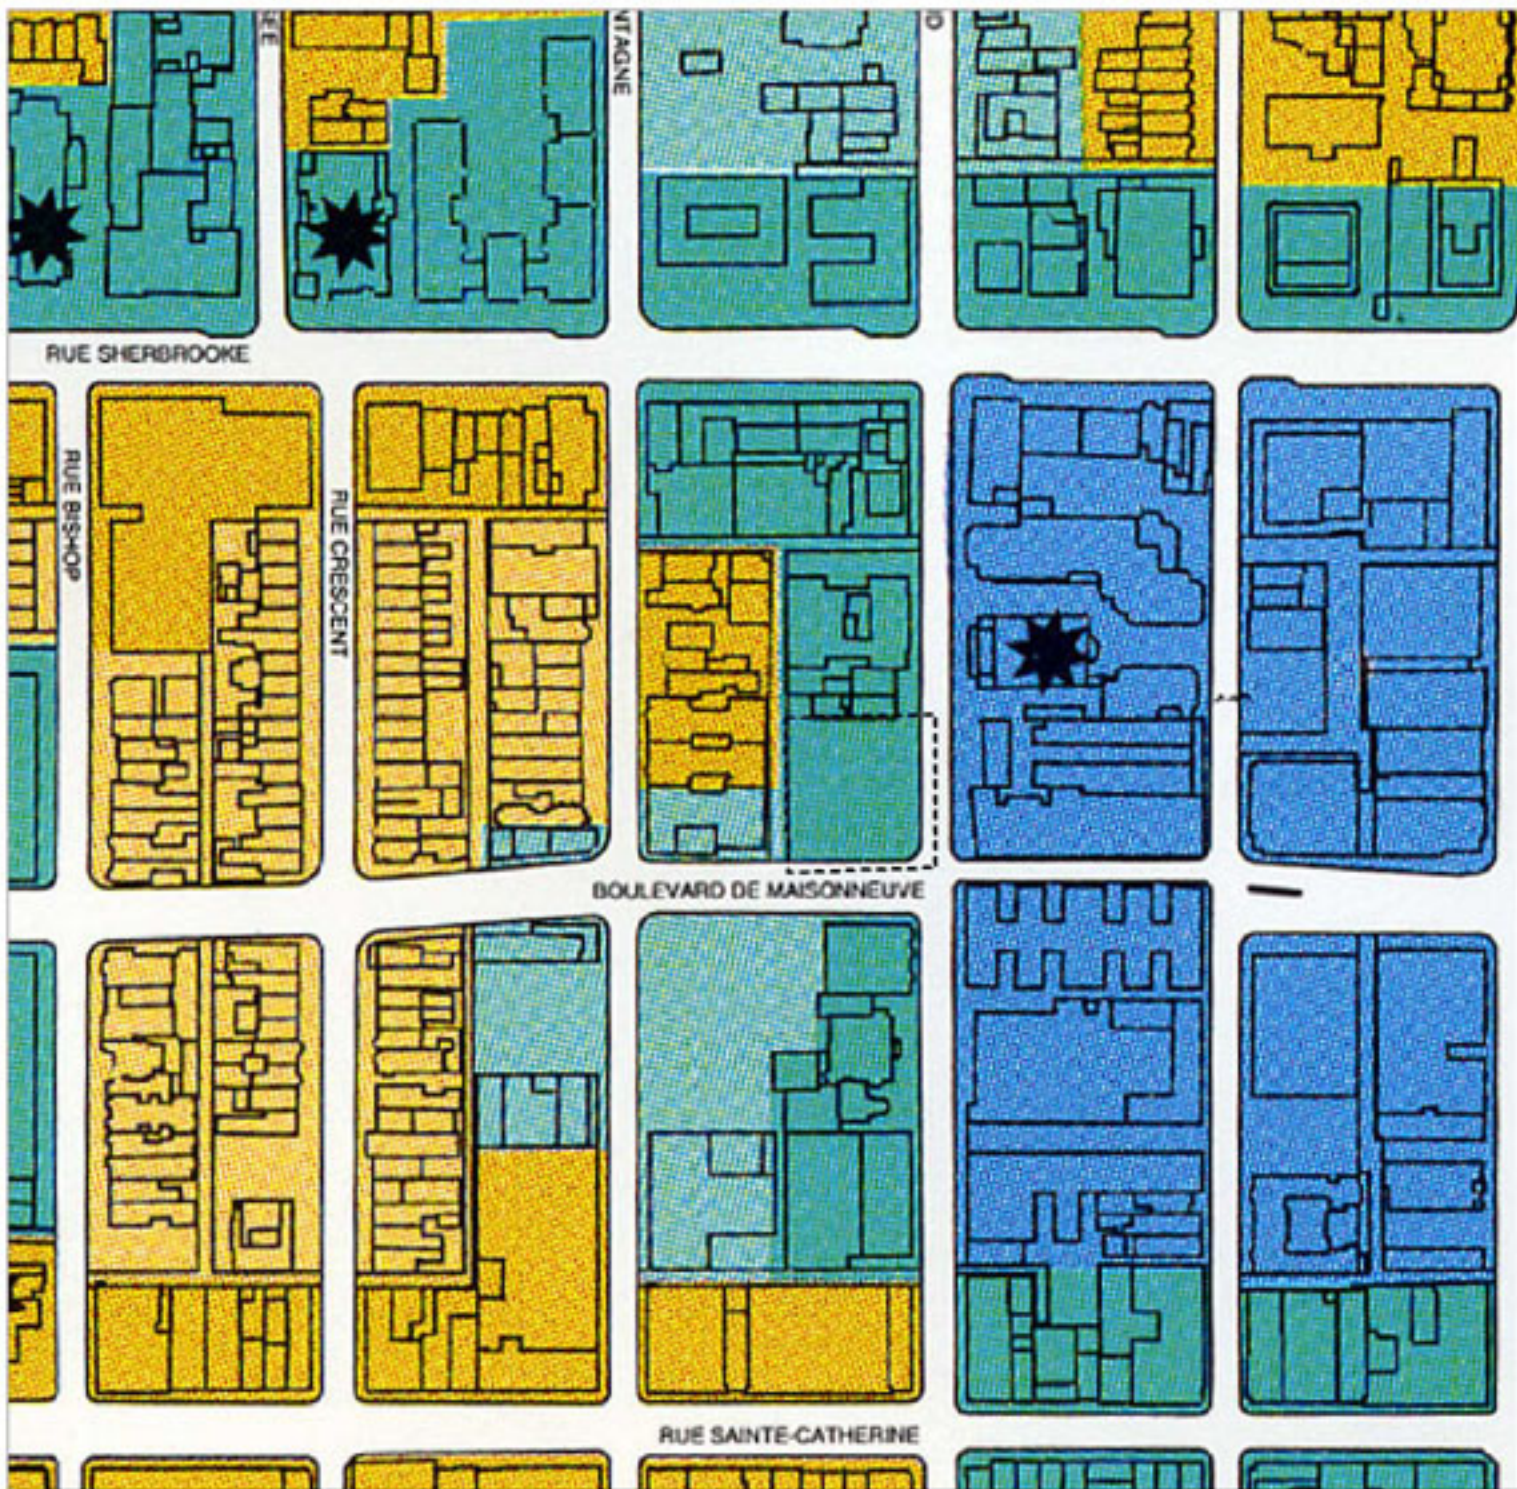

PLAN D'URBANISME-Limites de hauteur



Modification: Hauteur max. actuelle = 60 m.  
Hauteur max. proposée = 120 m.

**Ville de Montréal**


Arrondissement de Ville-Marie

Date:20031024

Annexe: \_\_\_\_\_

1

1031 203 254

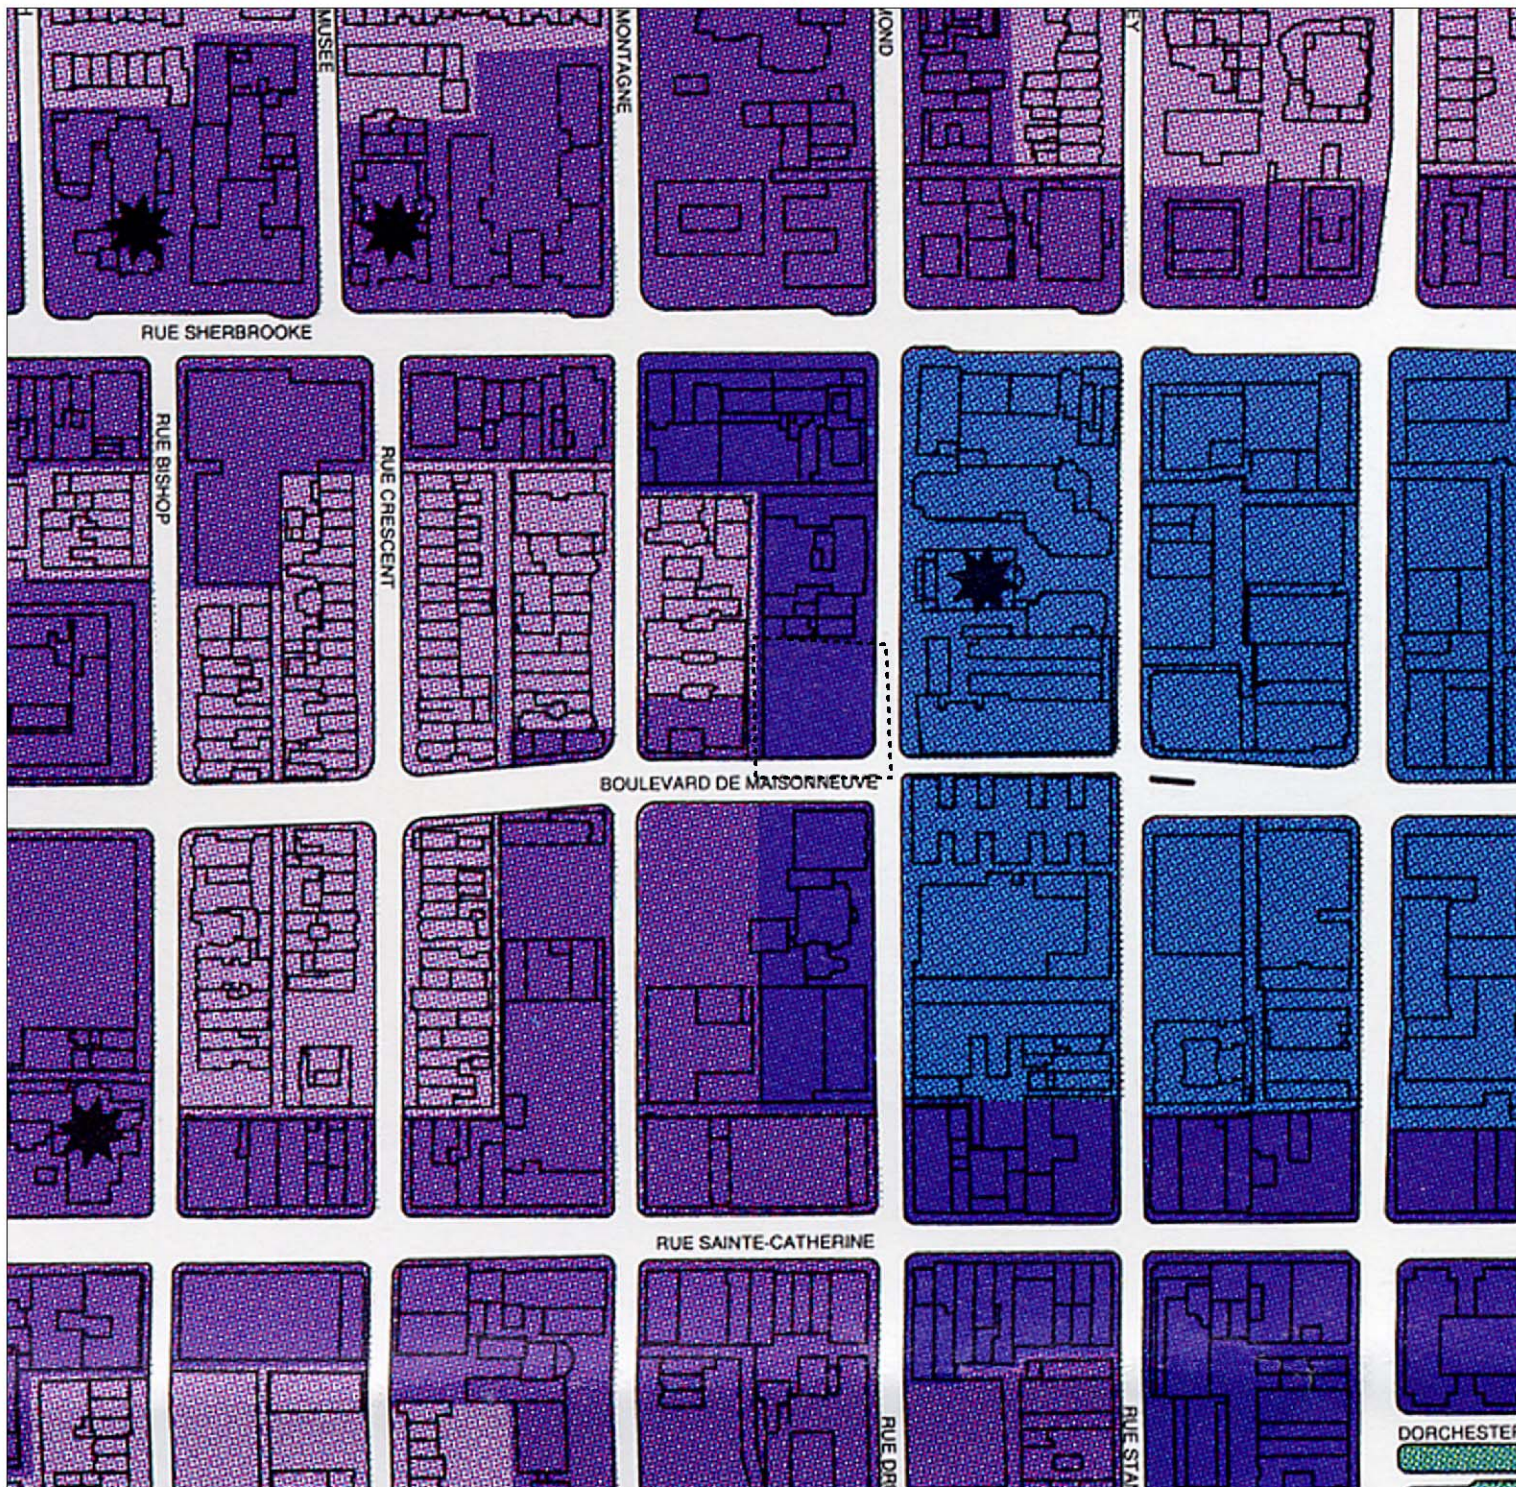

PLAN D'URBANISME-Limites de densité



Modification : Densité actuelle = 9  
Densité proposée = 12

1031 203 254

**Ville de Montréal**

Arrondissement de Ville-Marie

Date:20031024

Annexe:

2