


**Le développement du site et la modernisation
de la Maison de Radio-Canada**

Carte 1 - Plan des usages - 3e sous-sol

- I - Industriel
- S- Stationnement

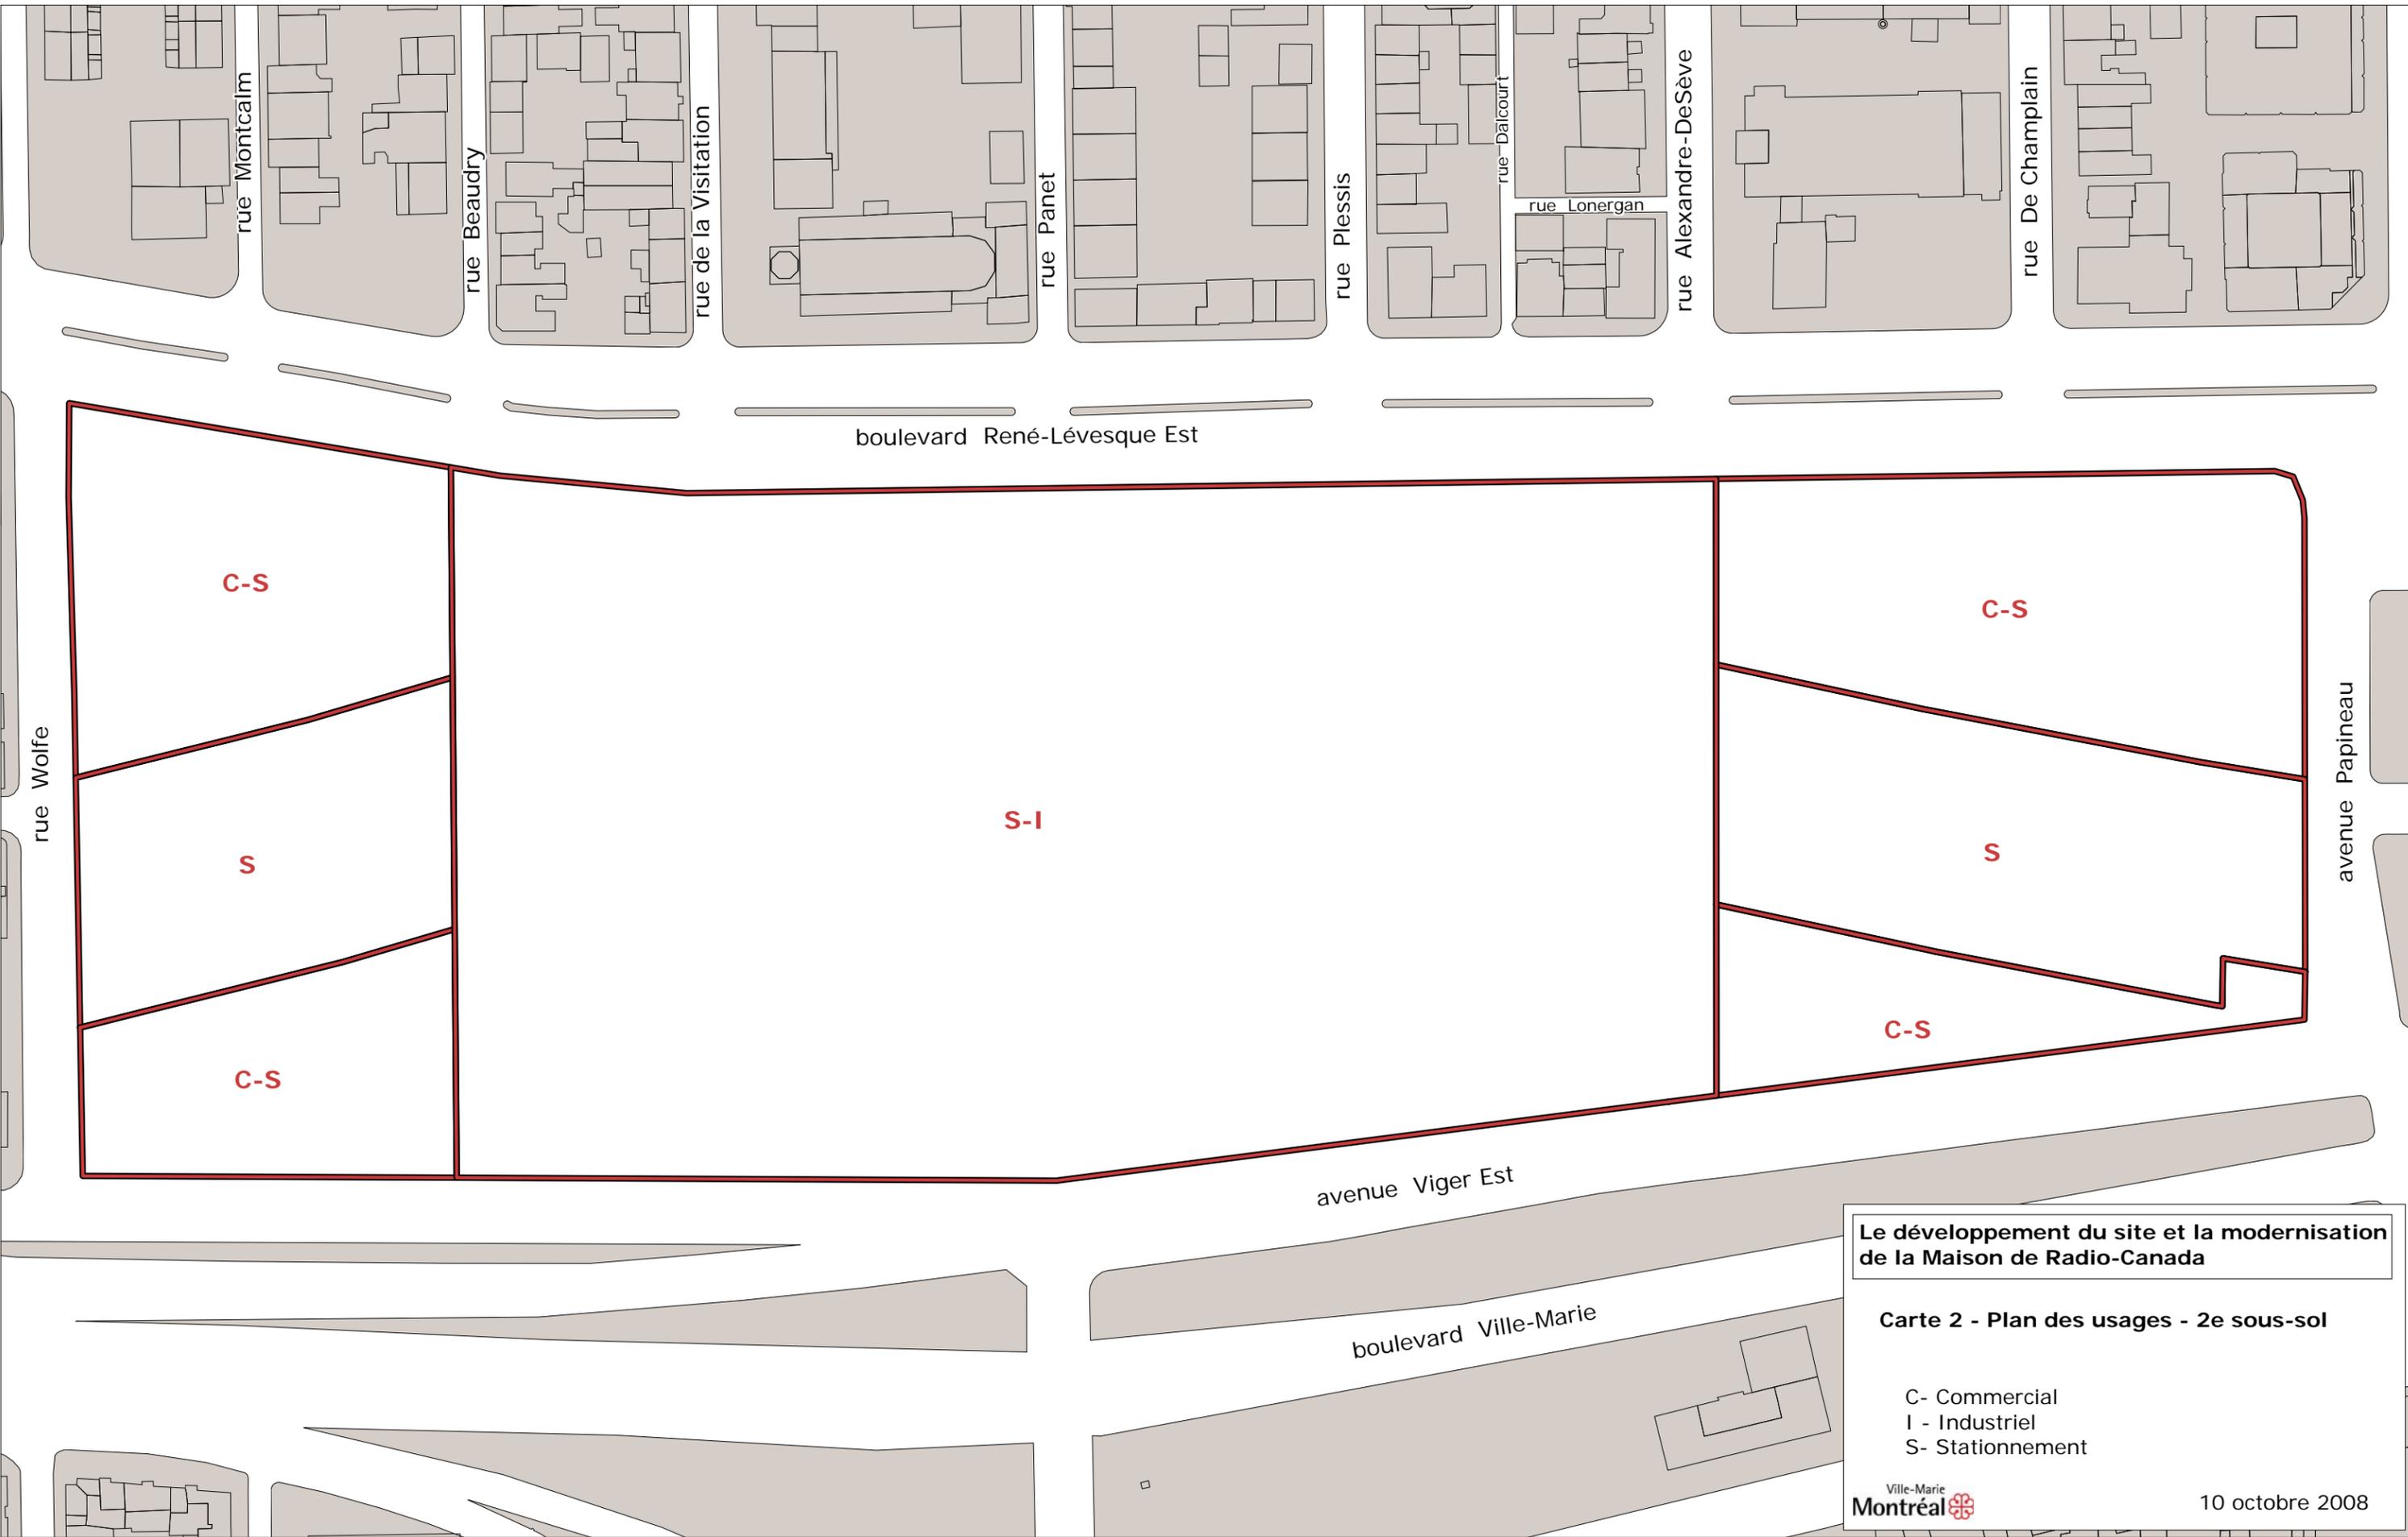


Le développement du site et la modernisation de la Maison de Radio-Canada

Carte 2 - Plan des usages - 2e sous-sol

- C- Commercial
- I - Industriel
- S- Stationnement




10 octobre 2008

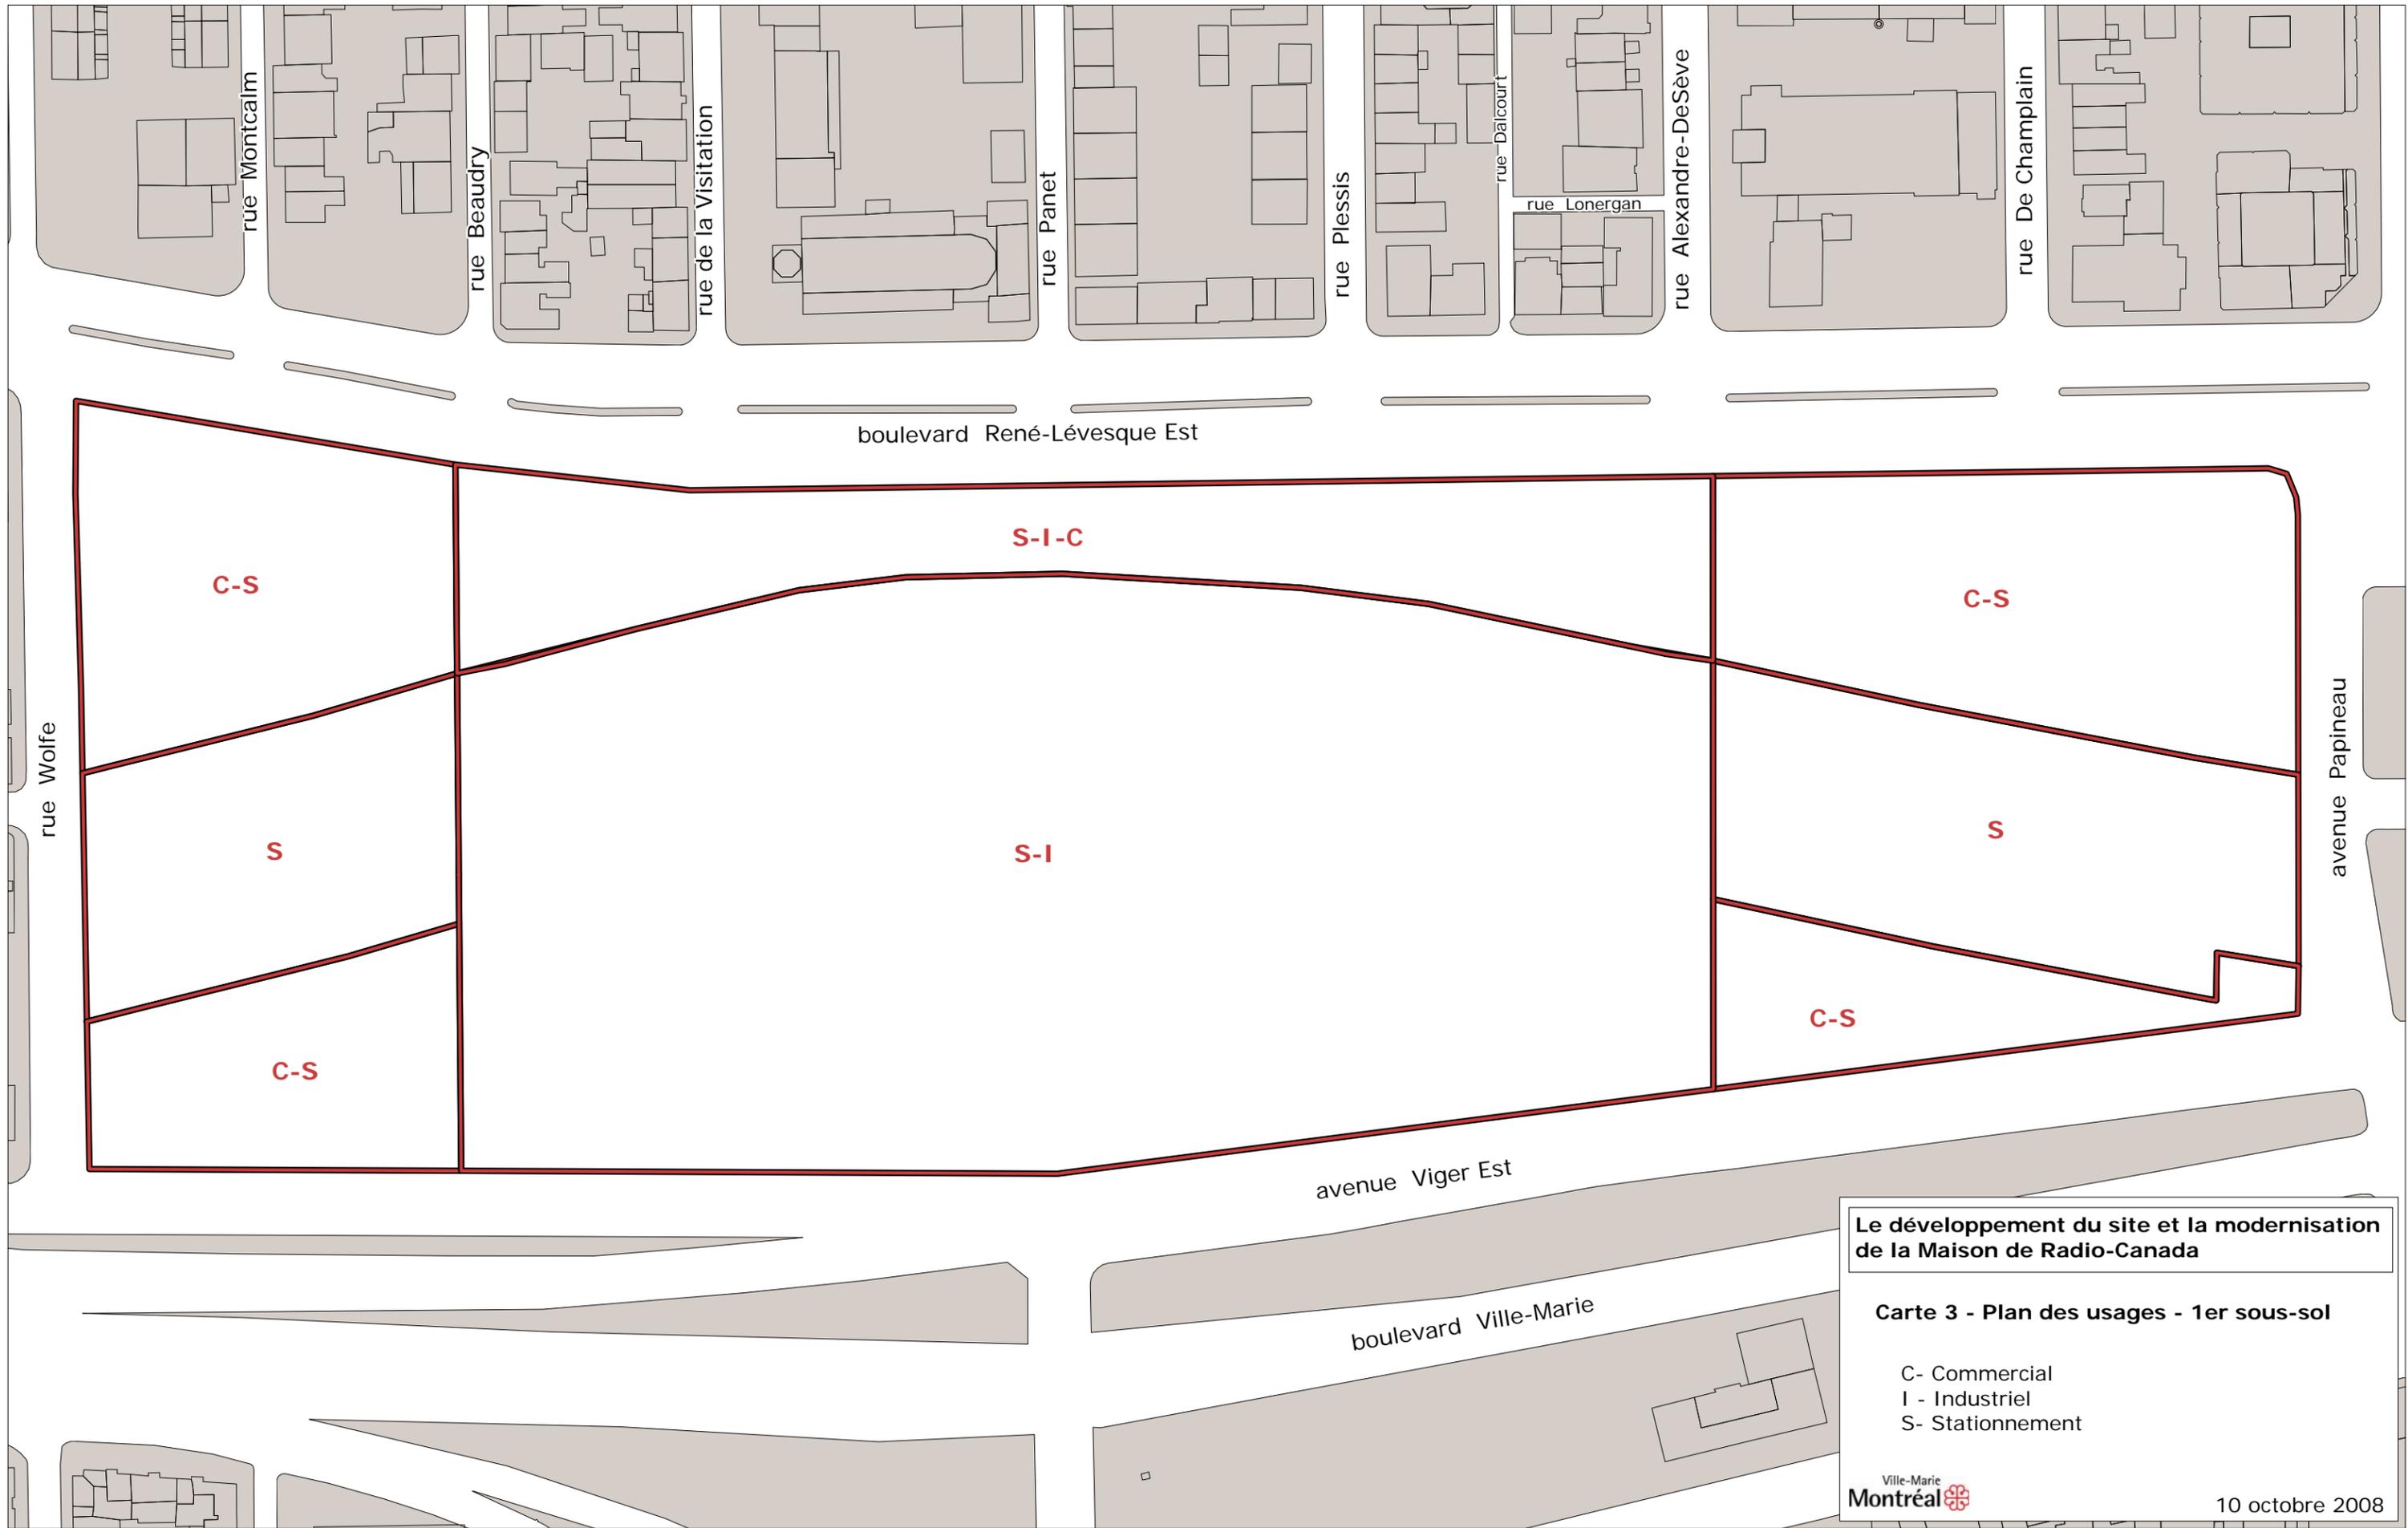

Le développement du site et la modernisation de la Maison de Radio-Canada

Carte 3 - Plan des usages - 1er sous-sol


- C- Commercial
- I - Industriel
- S- Stationnement

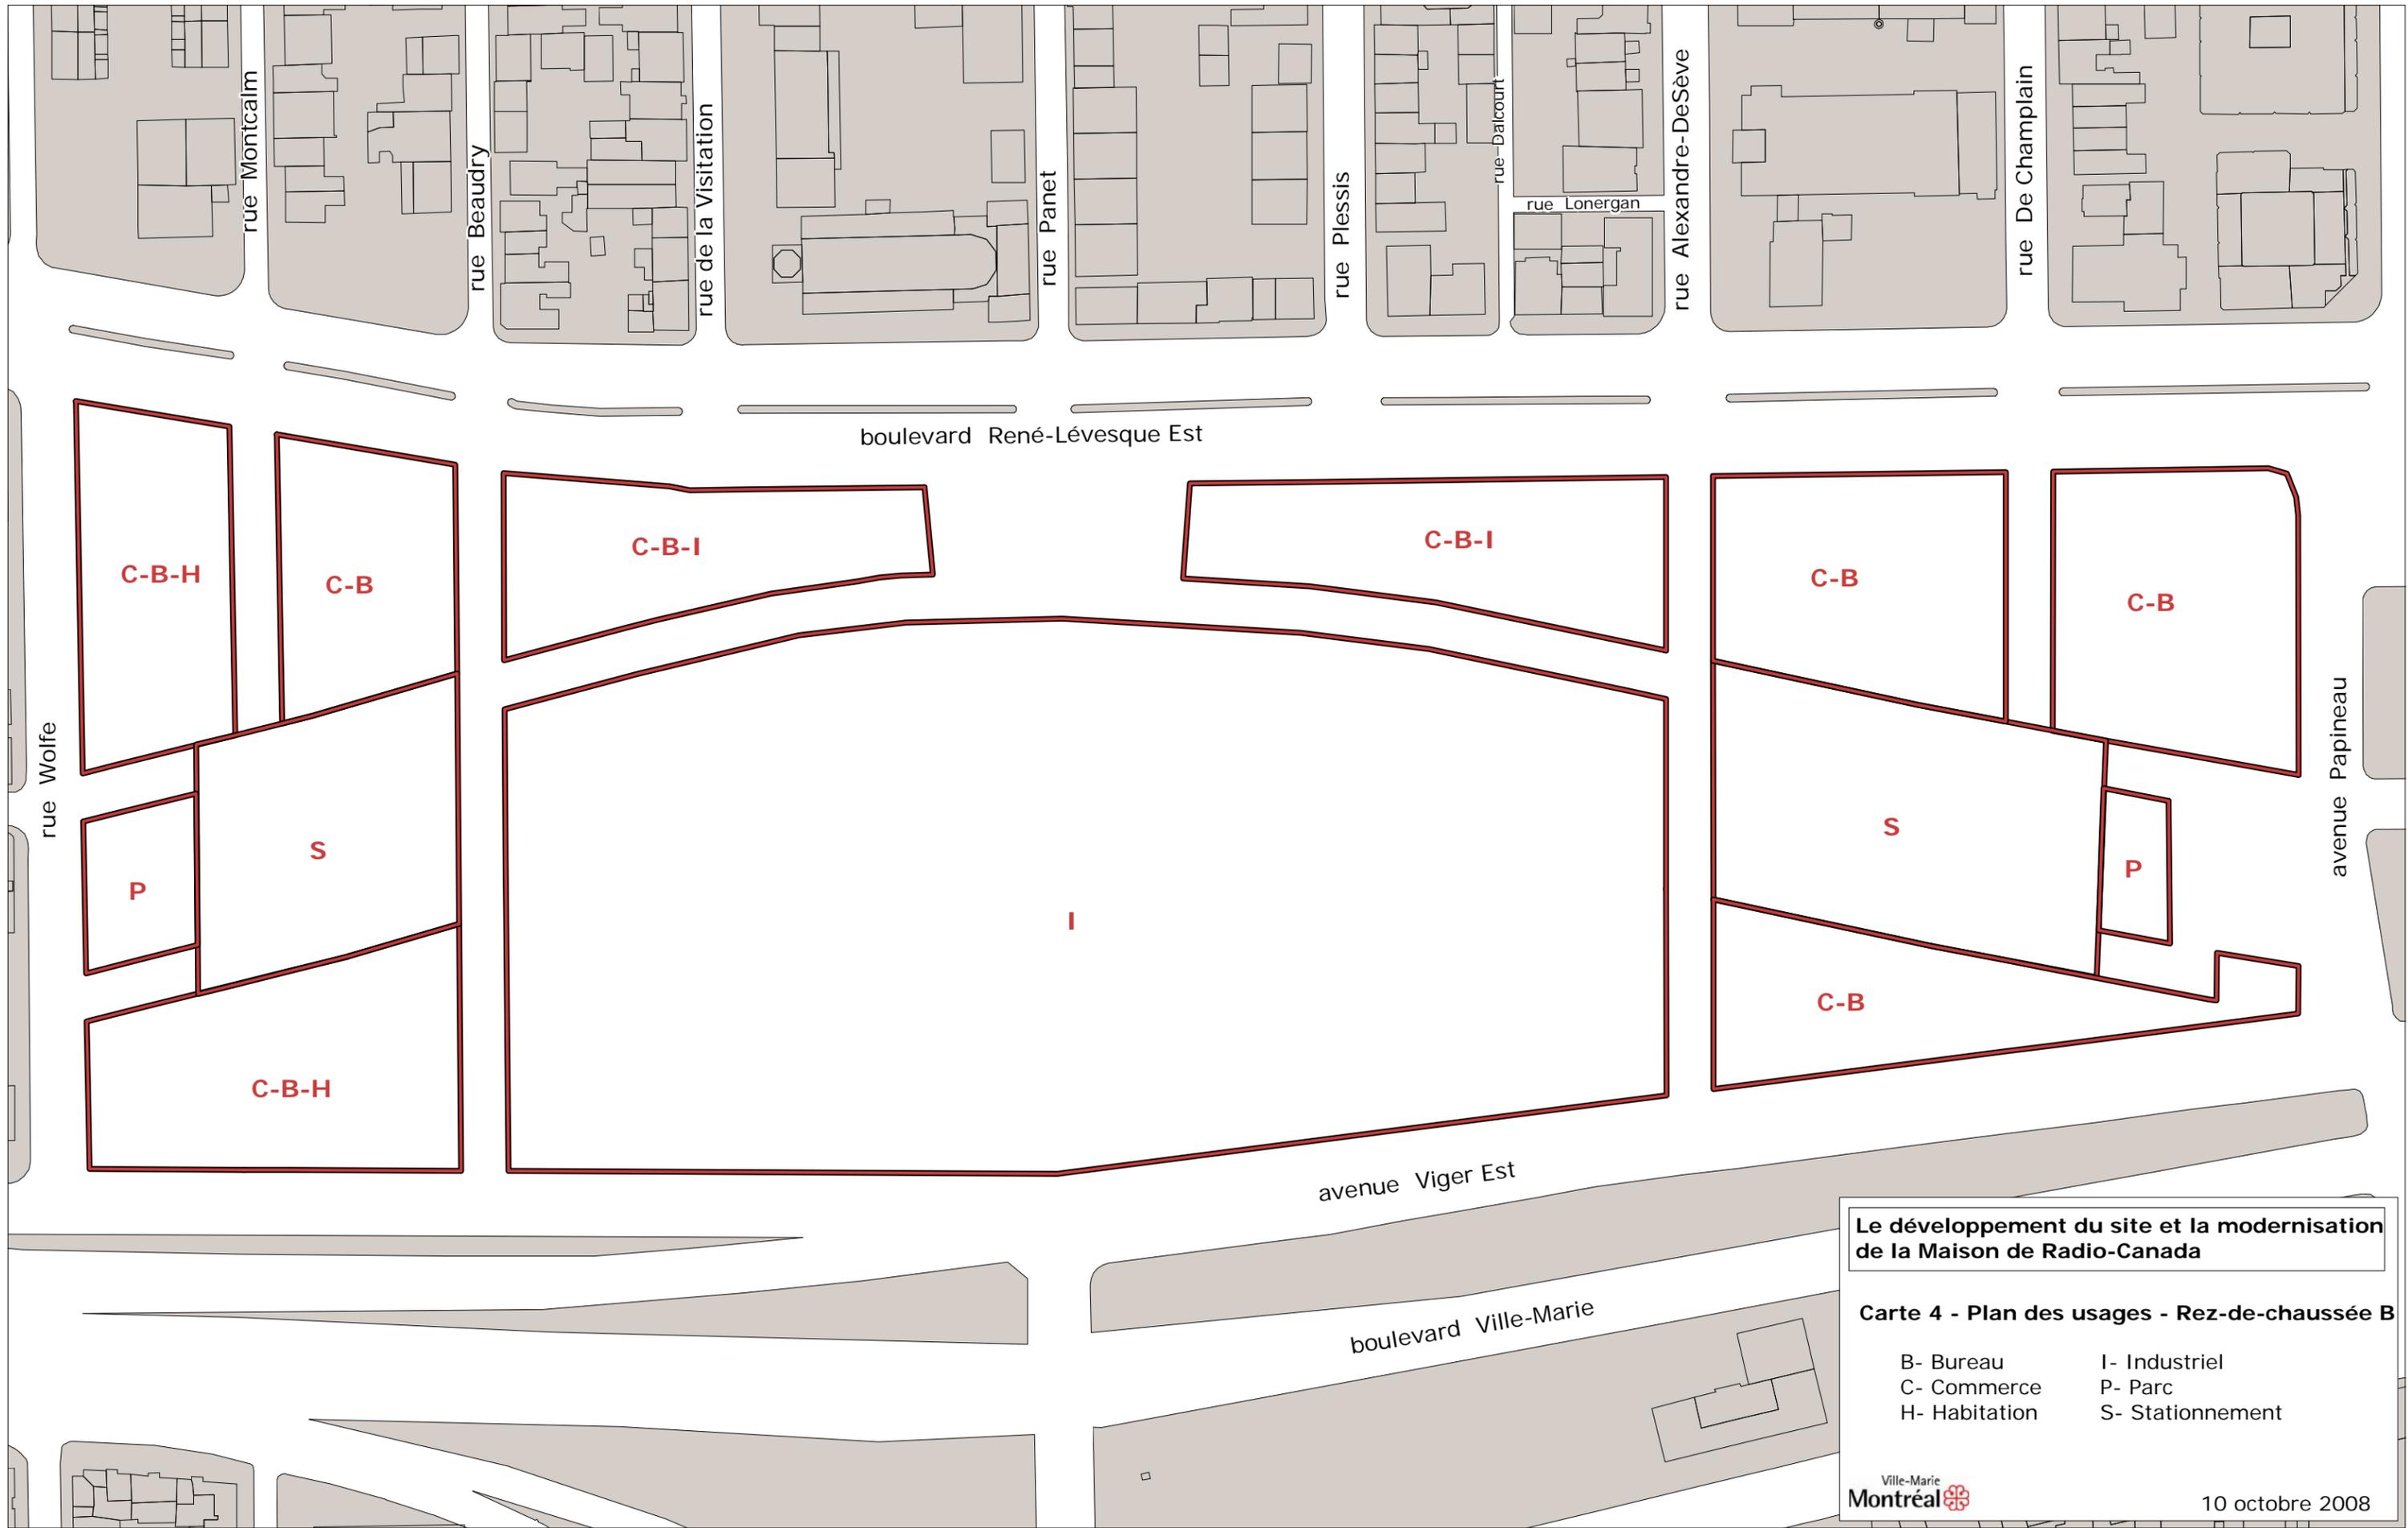

Le développement du site et la modernisation de la Maison de Radio-Canada

Carte 4 - Plan des usages - Rez-de-chaussée B

- | | |
|---------------|------------------|
| B- Bureau | I- Industriel |
| C- Commerce | P- Parc |
| H- Habitation | S- Stationnement |

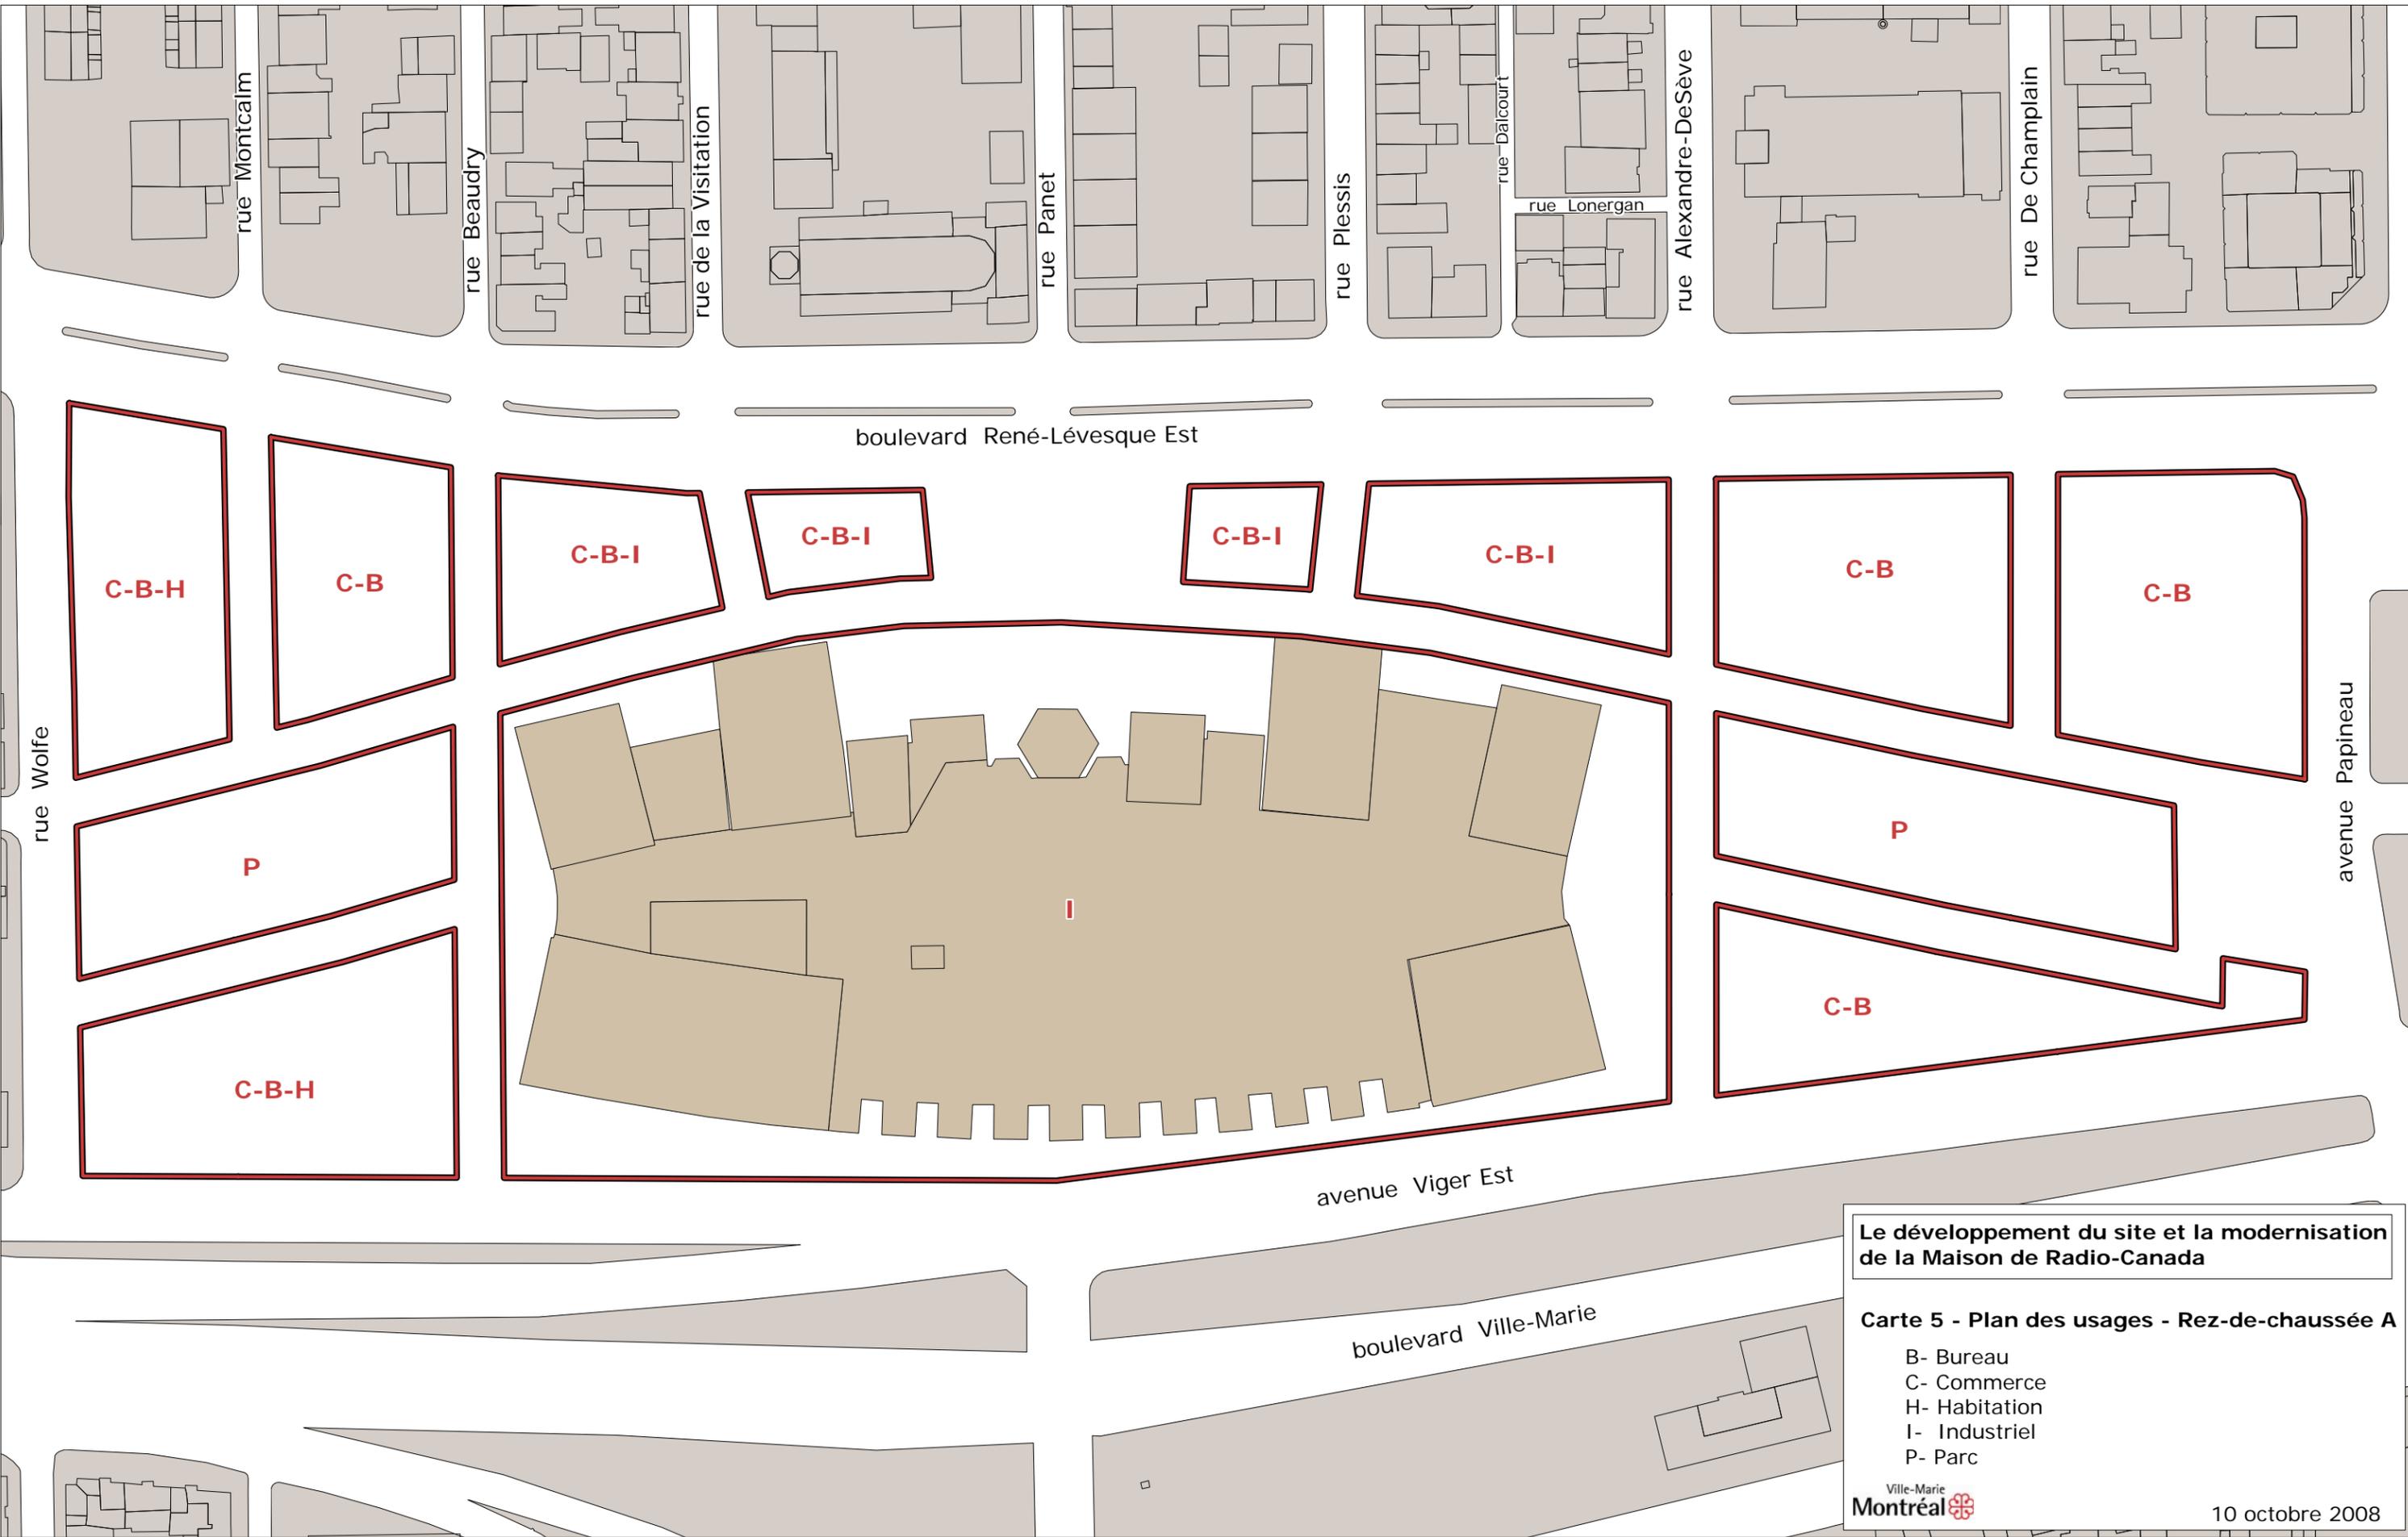


Le développement du site et la modernisation de la Maison de Radio-Canada

Carte 5 - Plan des usages - Rez-de-chaussée A

- B- Bureau
- C- Commerce
- H- Habitation
- I- Industriel
- P- Parc




10 octobre 2008

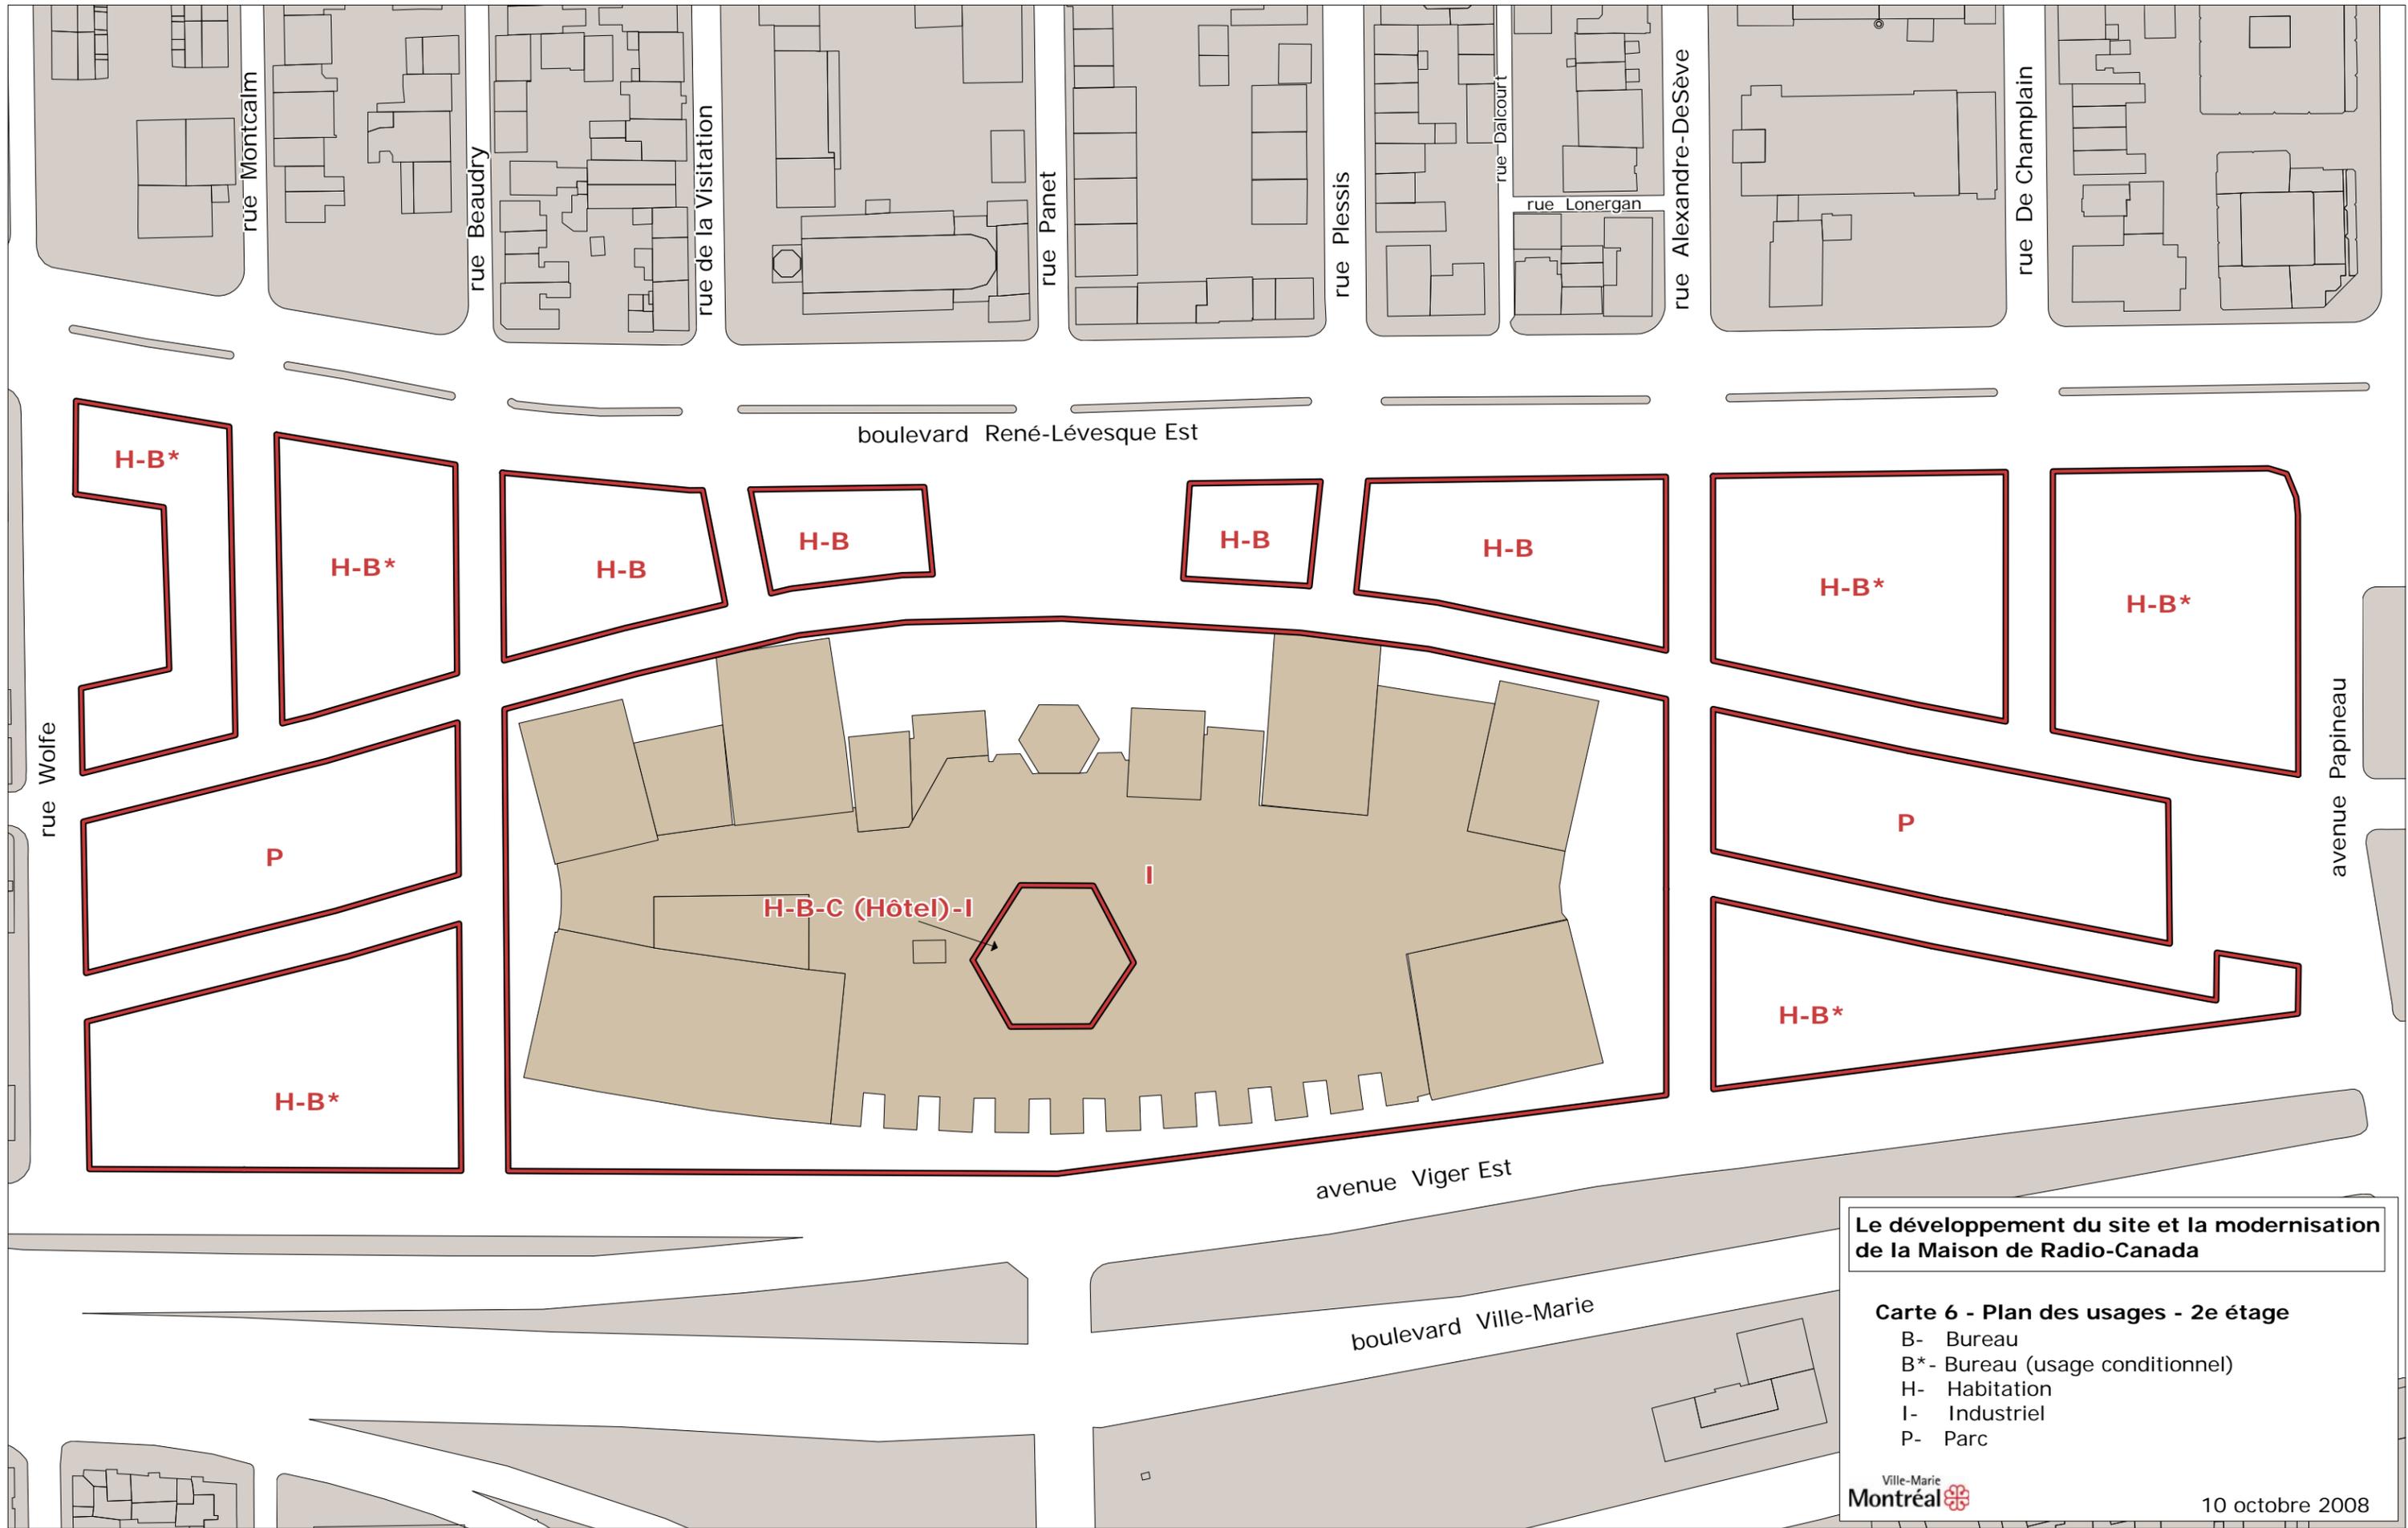

Le développement du site et la modernisation de la Maison de Radio-Canada

- Carte 6 - Plan des usages - 2e étage**
- B- Bureau
 - B* - Bureau (usage conditionnel)
 - H- Habitation
 - I- Industriel
 - P- Parc




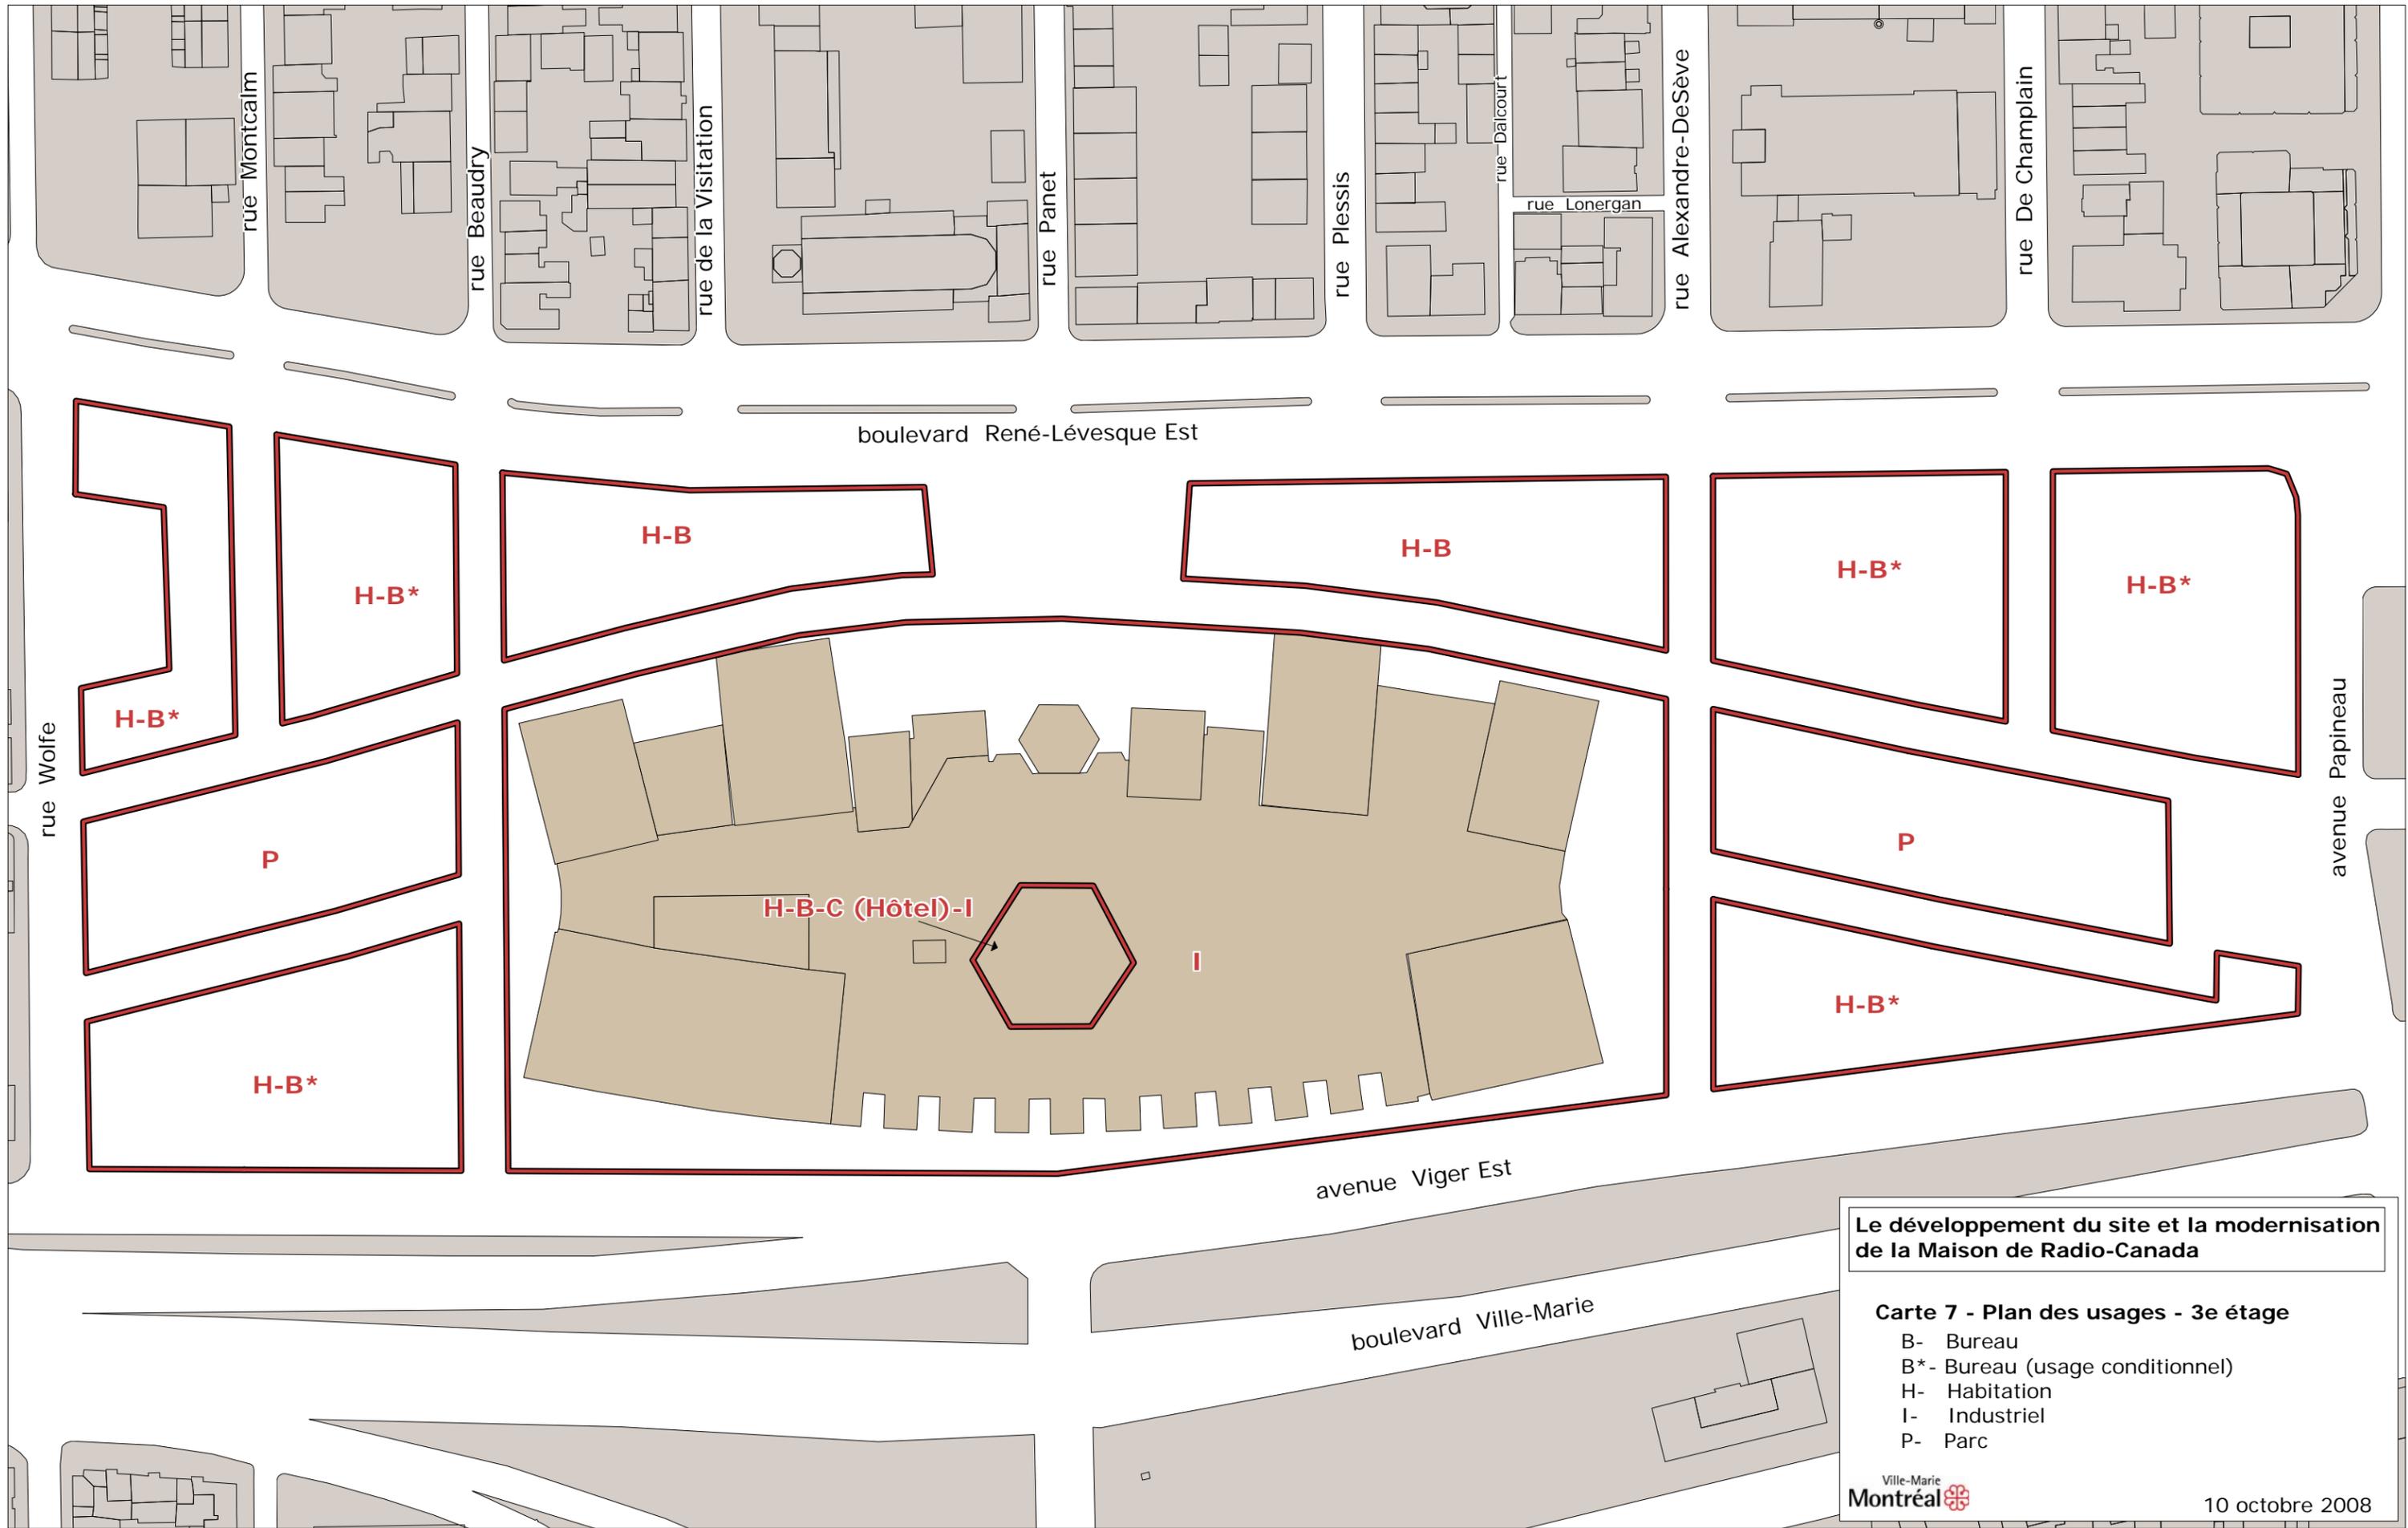

Le développement du site et la modernisation de la Maison de Radio-Canada

- Carte 7 - Plan des usages - 3e étage**
- B- Bureau
 - B*- Bureau (usage conditionnel)
 - H- Habitation
 - I- Industriel
 - P- Parc




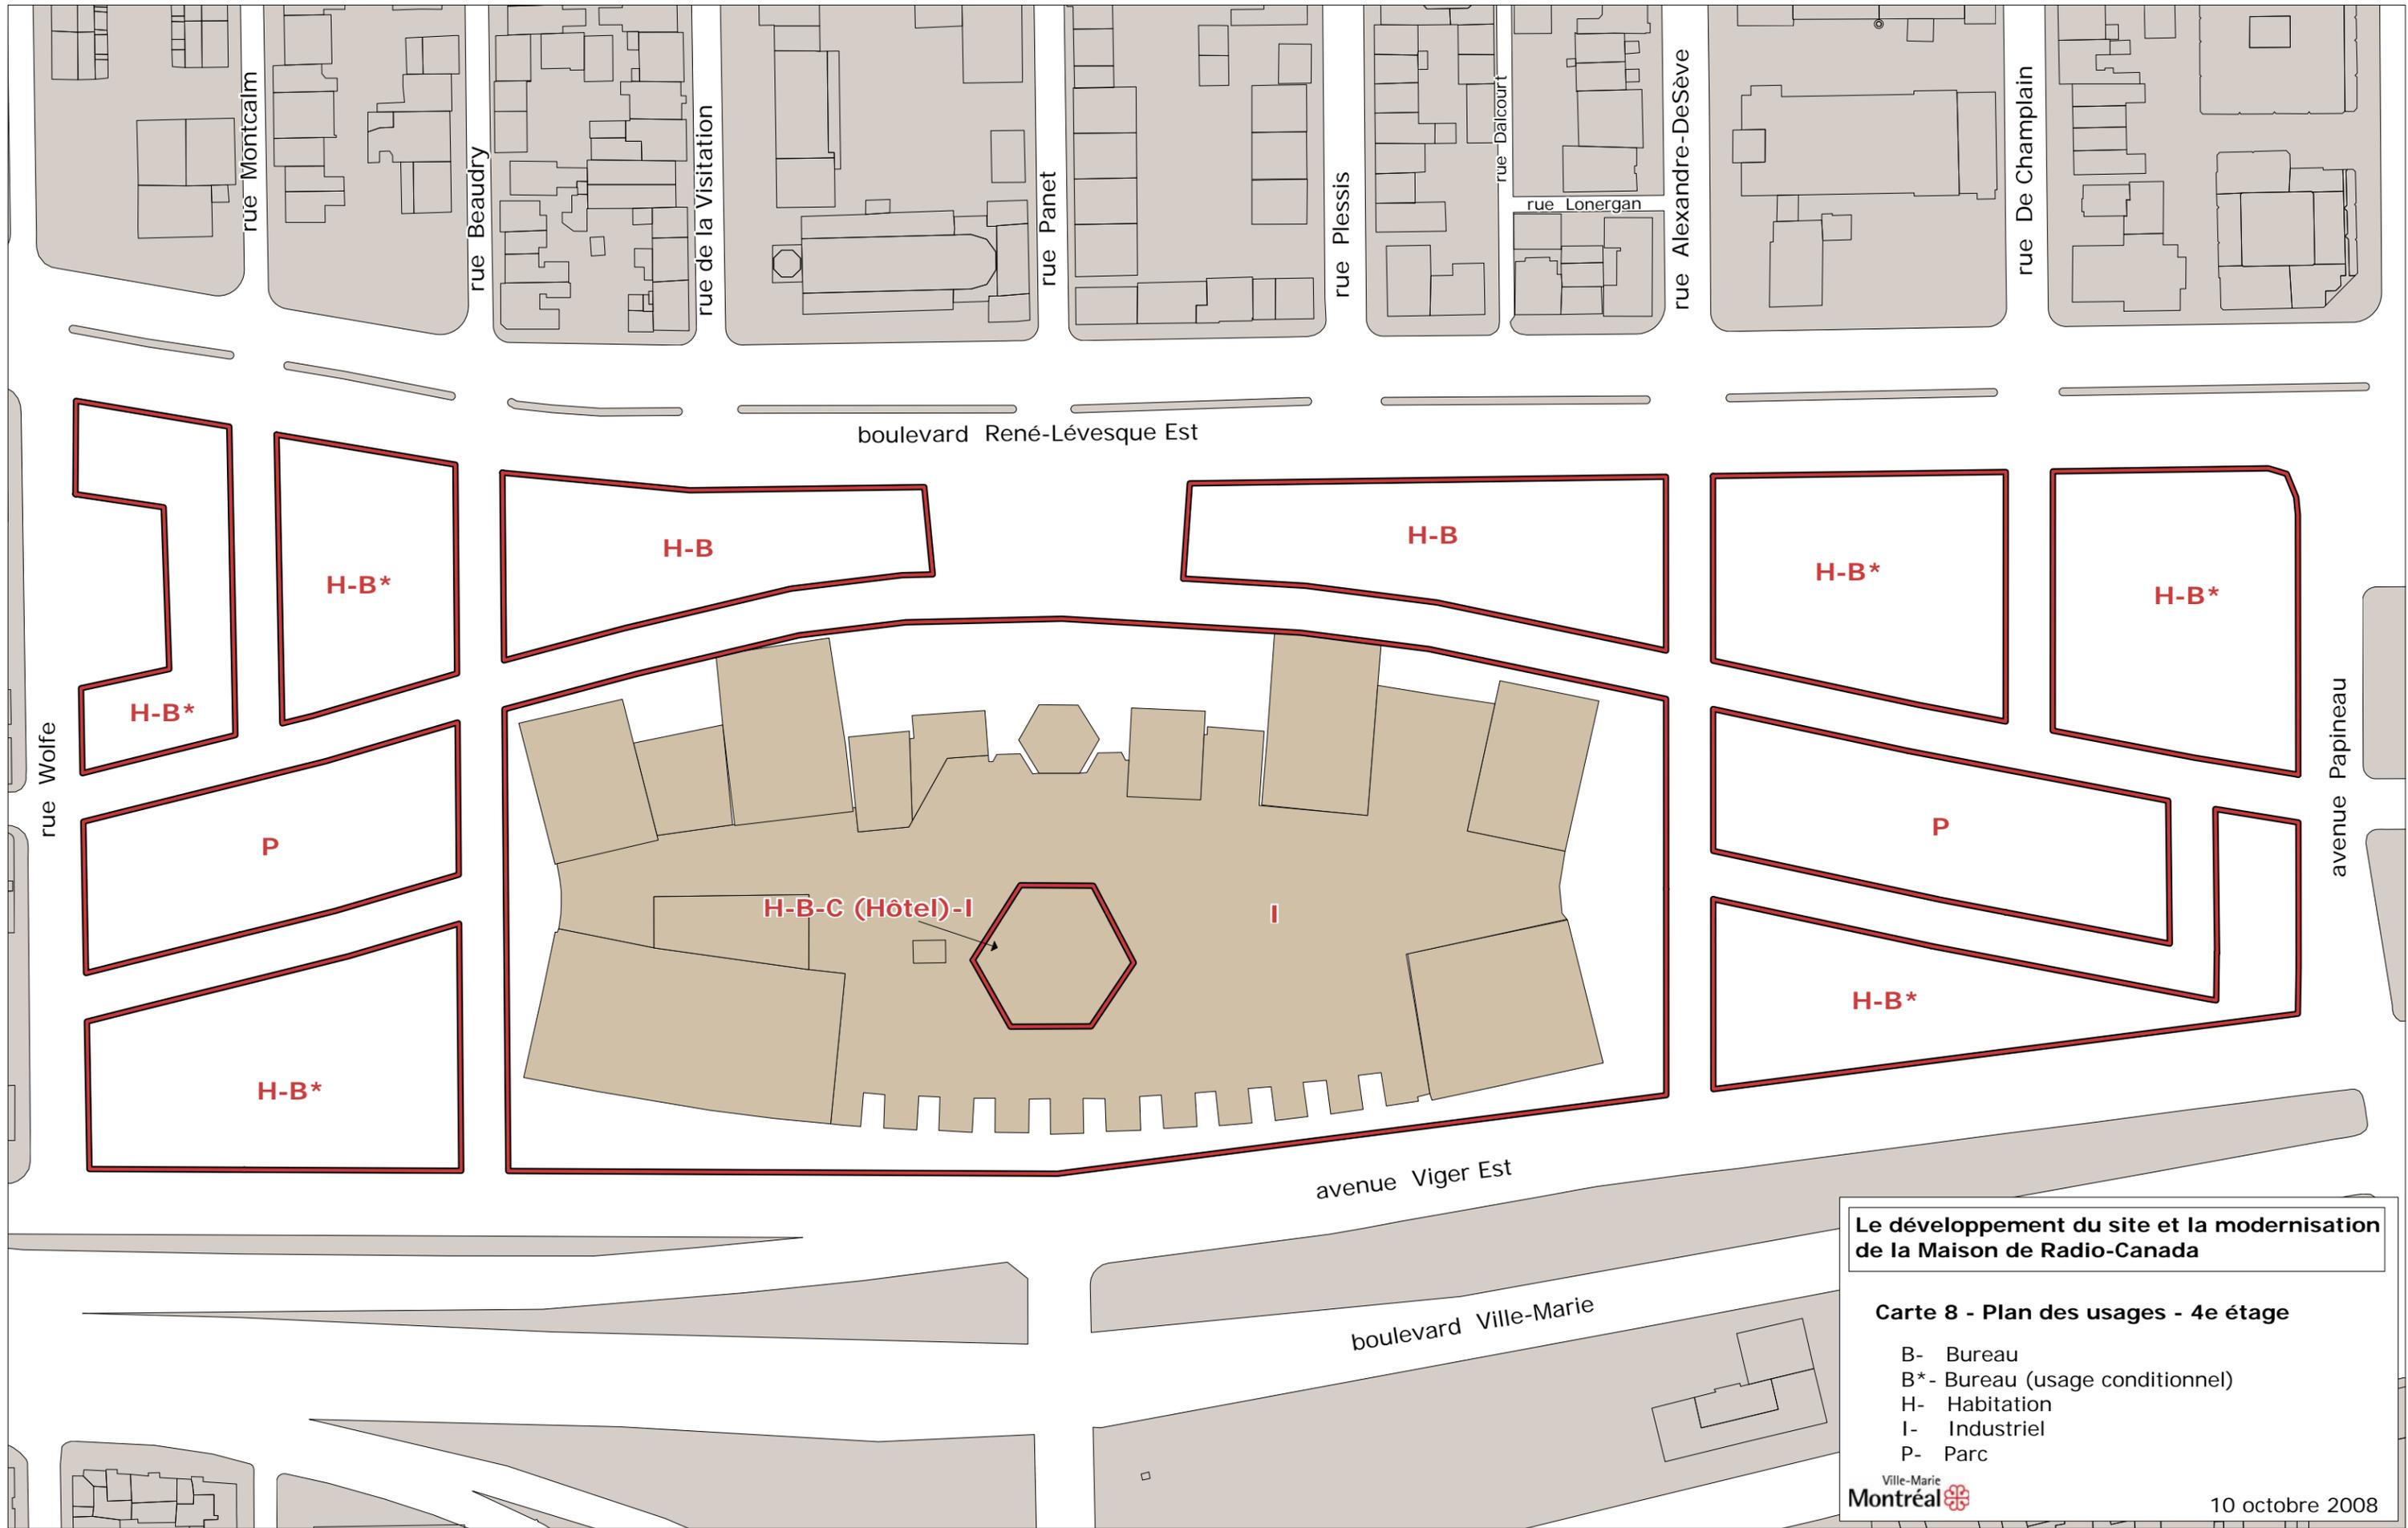

Le développement du site et la modernisation de la Maison de Radio-Canada

Carte 8 - Plan des usages - 4e étage

- B- Bureau
- B*- Bureau (usage conditionnel)
- H- Habitation
- I- Industriel
- P- Parc

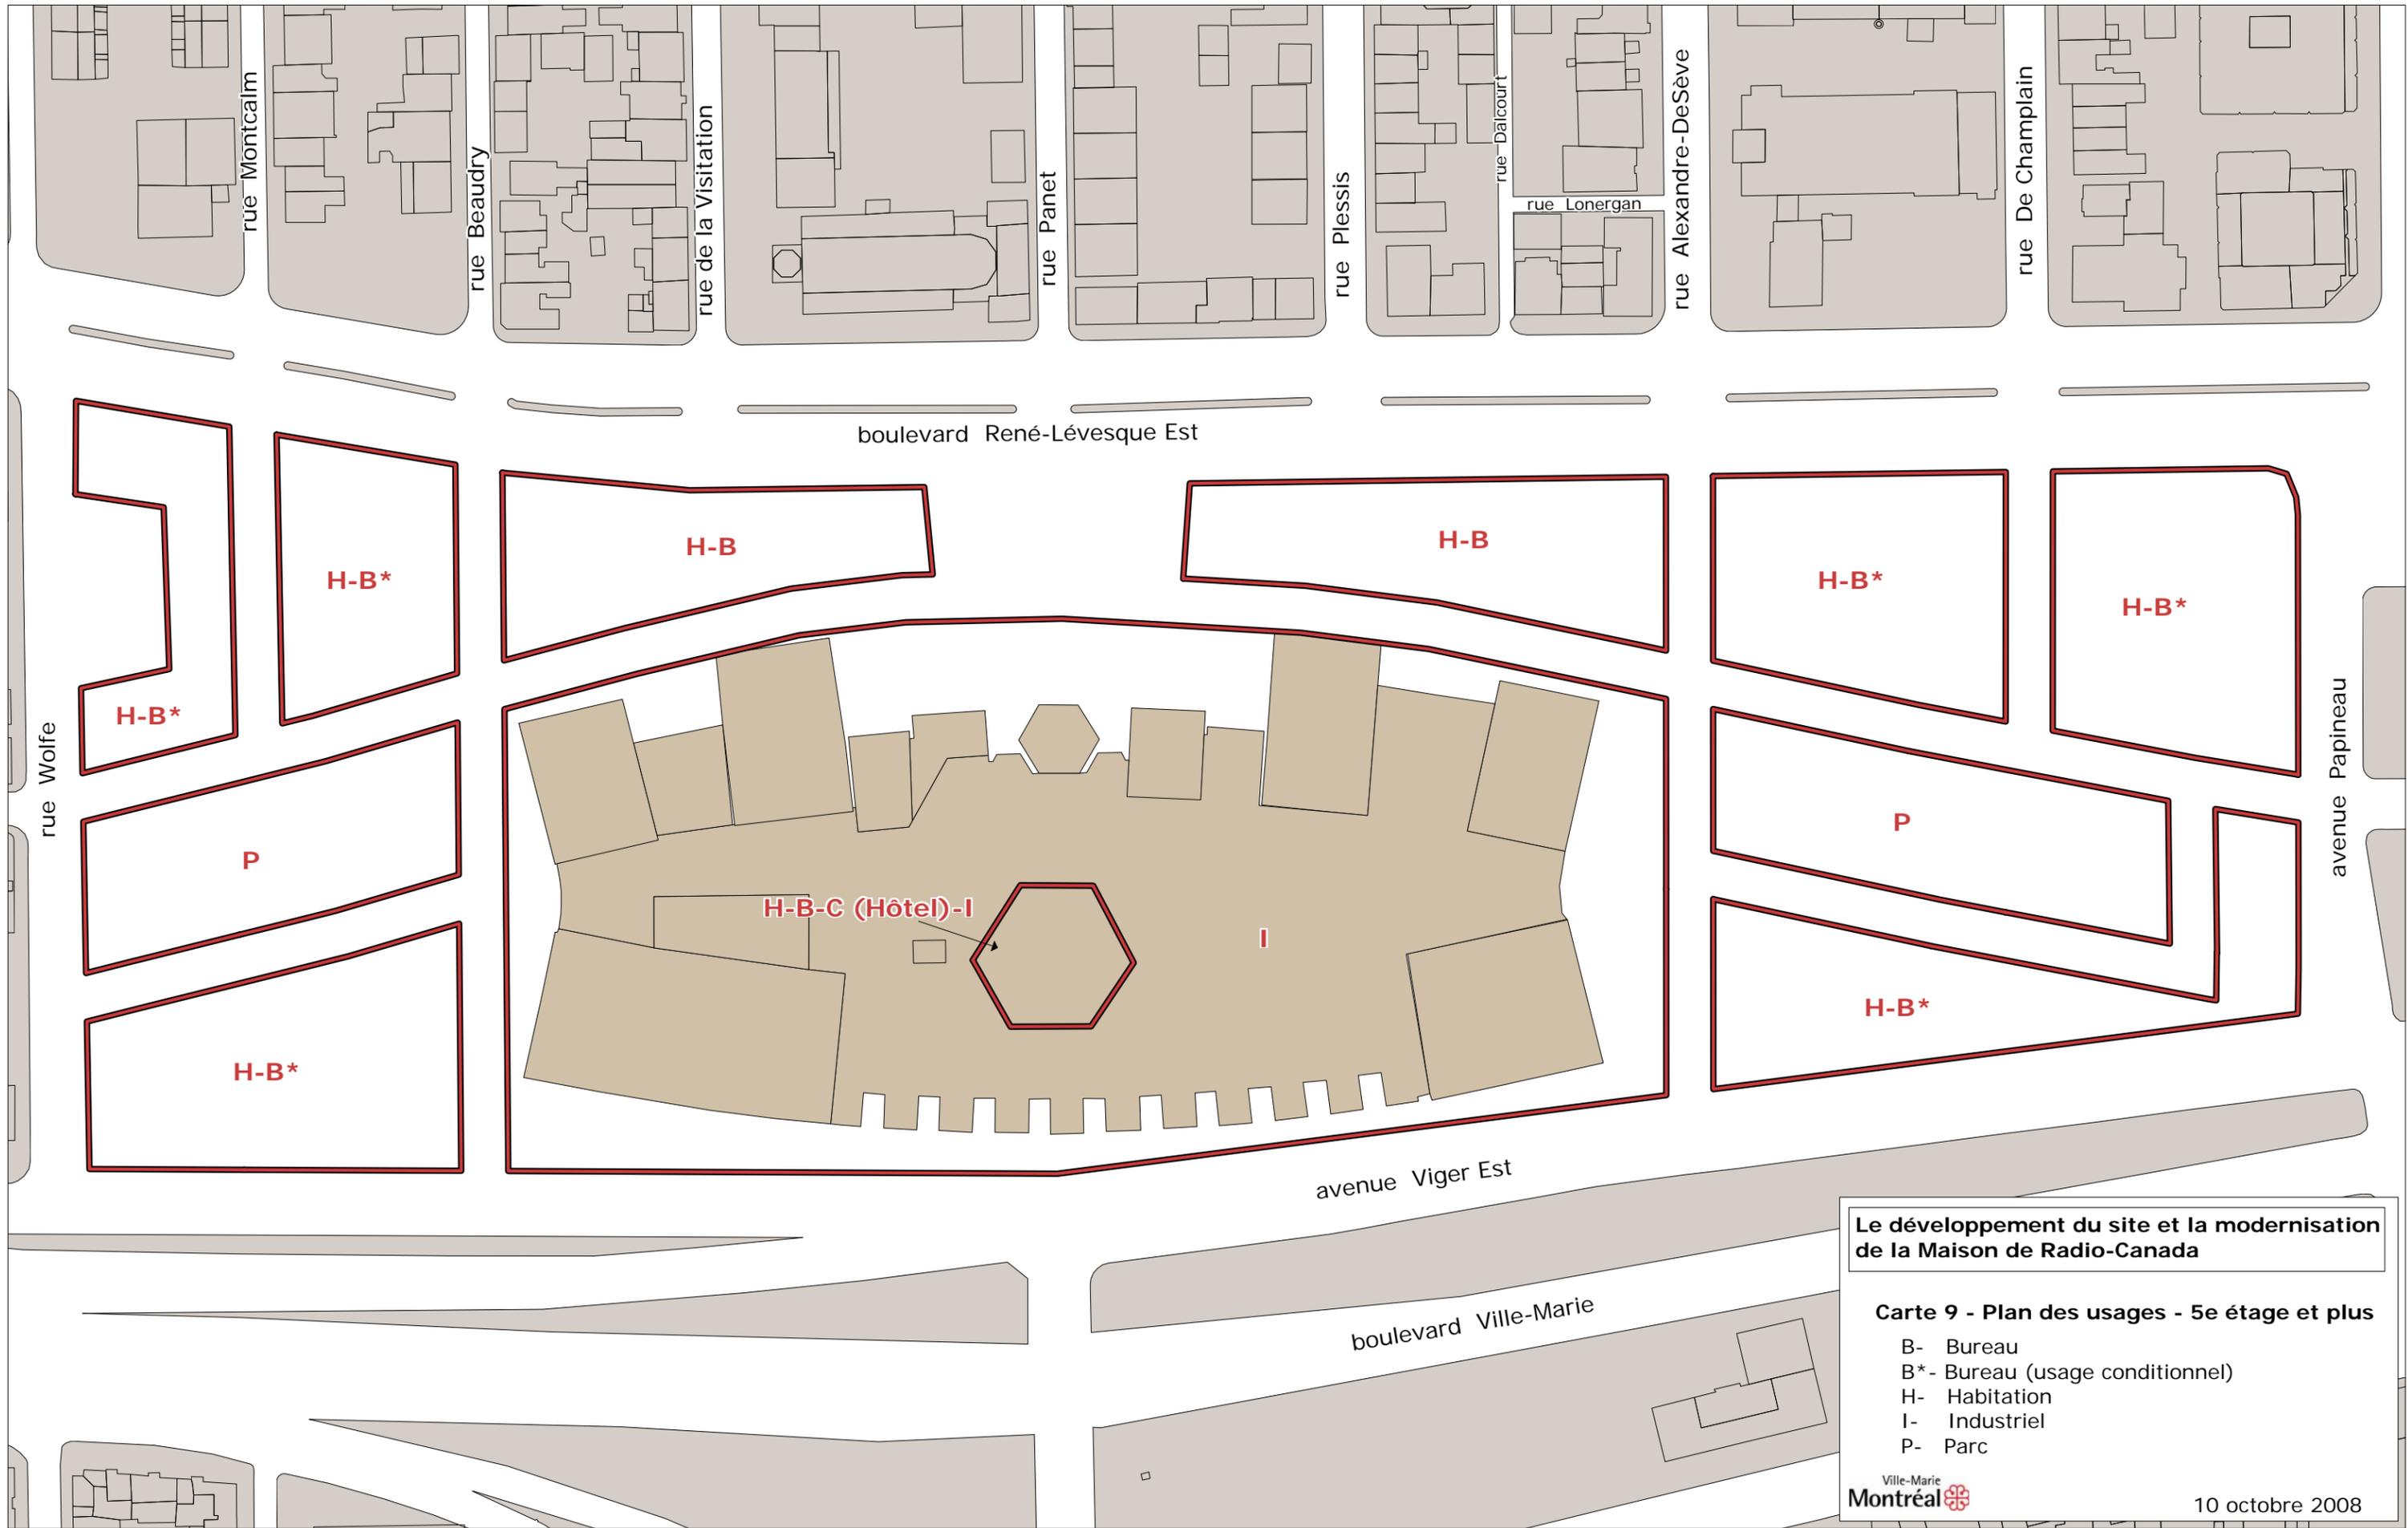


Le développement du site et la modernisation de la Maison de Radio-Canada

Carte 9 - Plan des usages - 5e étage et plus

- B- Bureau
- B*- Bureau (usage conditionnel)
- H- Habitation
- I- Industriel
- P- Parc




10 octobre 2008

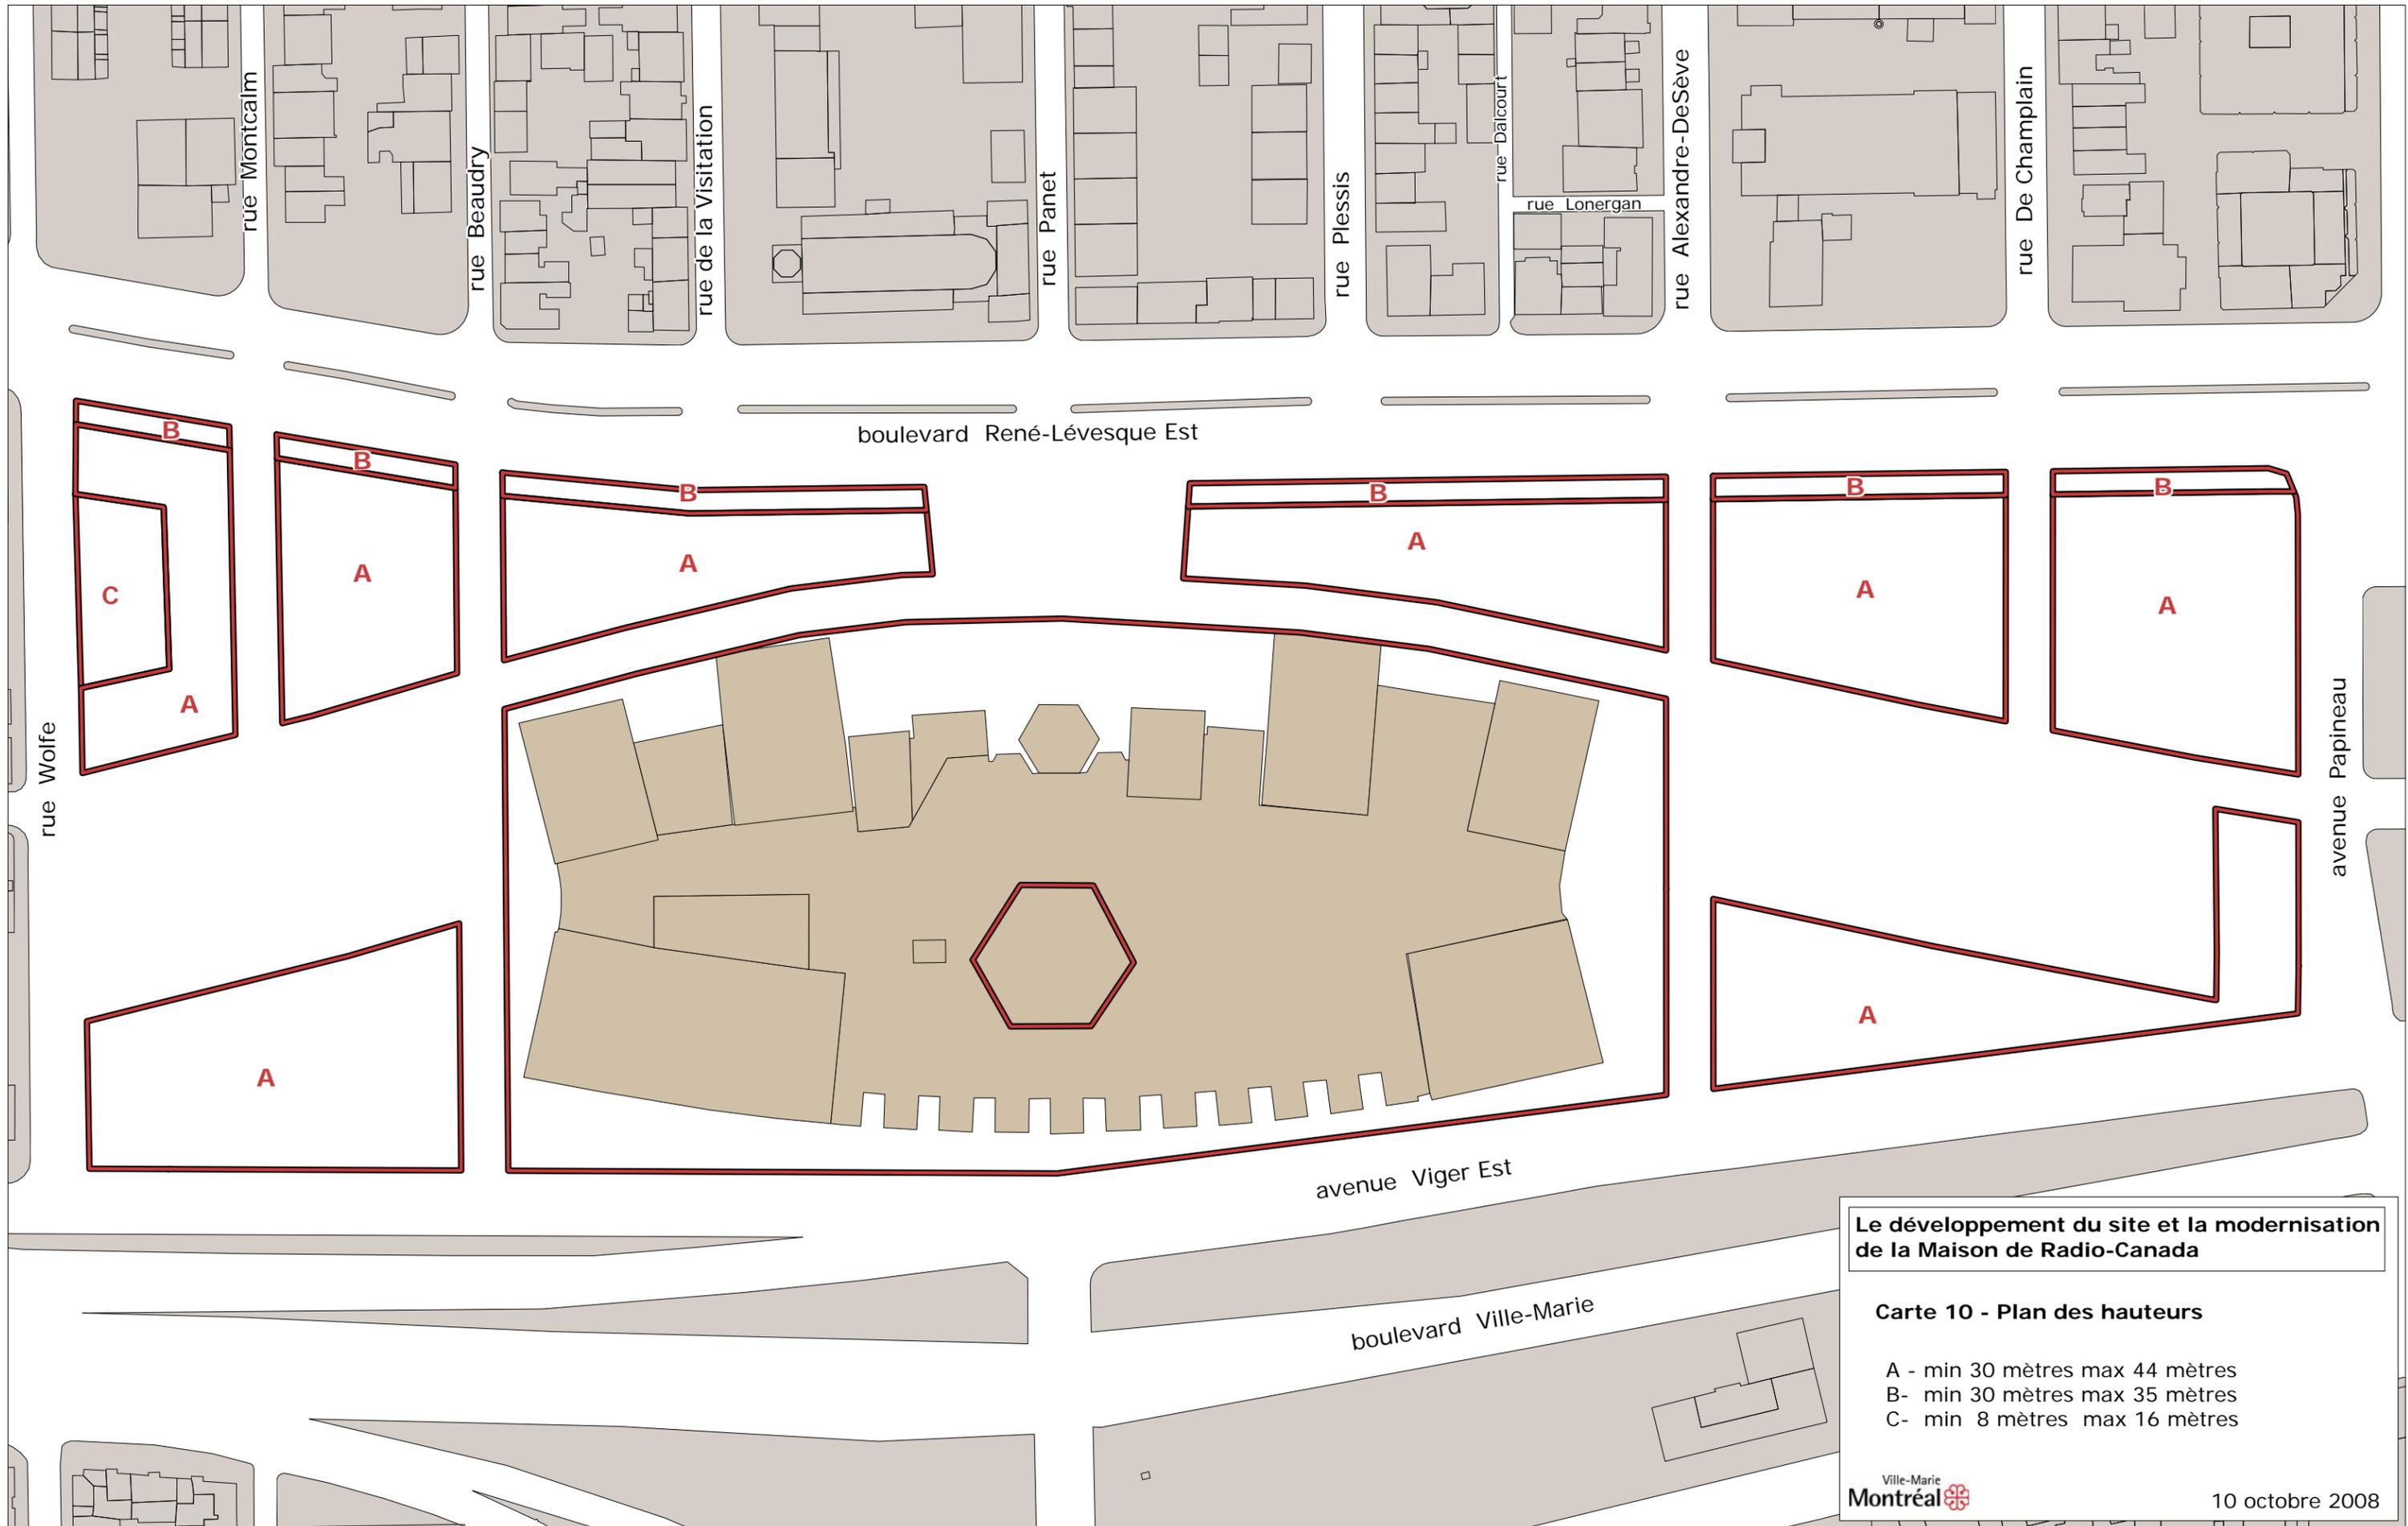

Le développement du site et la modernisation de la Maison de Radio-Canada

Carte 10 - Plan des hauteurs

- A - min 30 mètres max 44 mètres
- B- min 30 mètres max 35 mètres
- C- min 8 mètres max 16 mètres

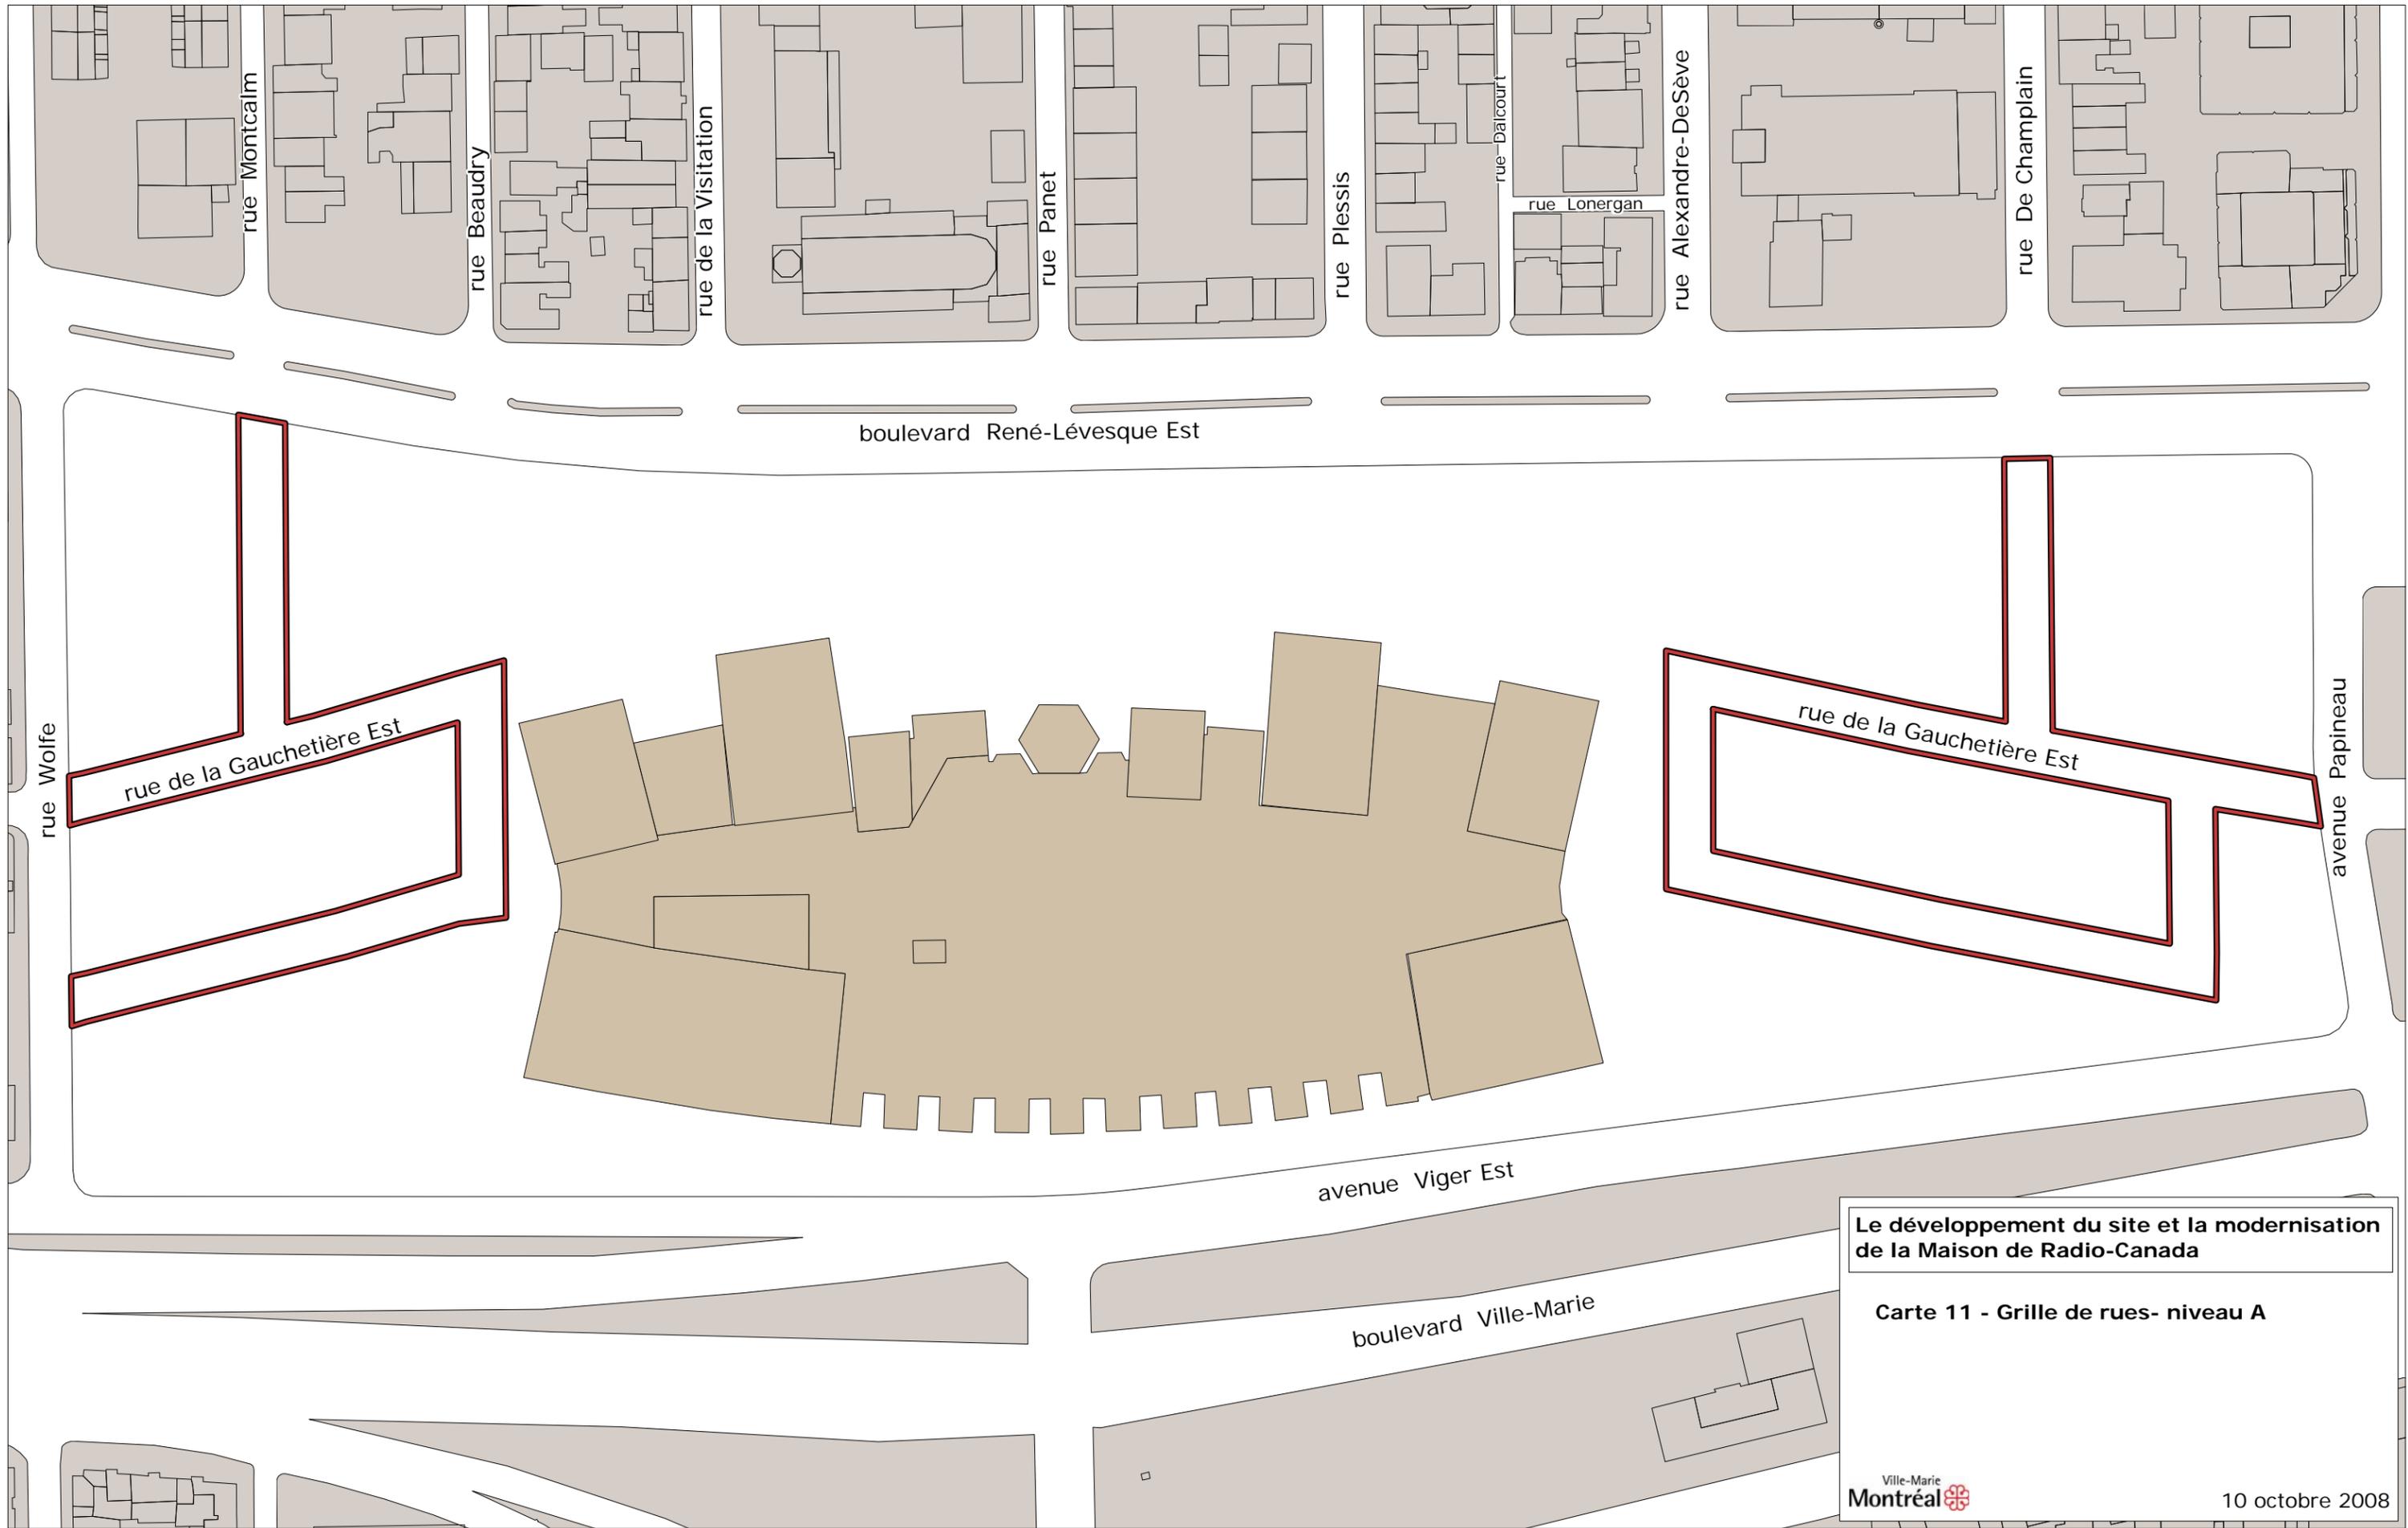


rue de la Gauchetière Est

rue de la Gauchetière Est


Le développement du site et la modernisation de la Maison de Radio-Canada

Carte 11 - Grille de rues- niveau A

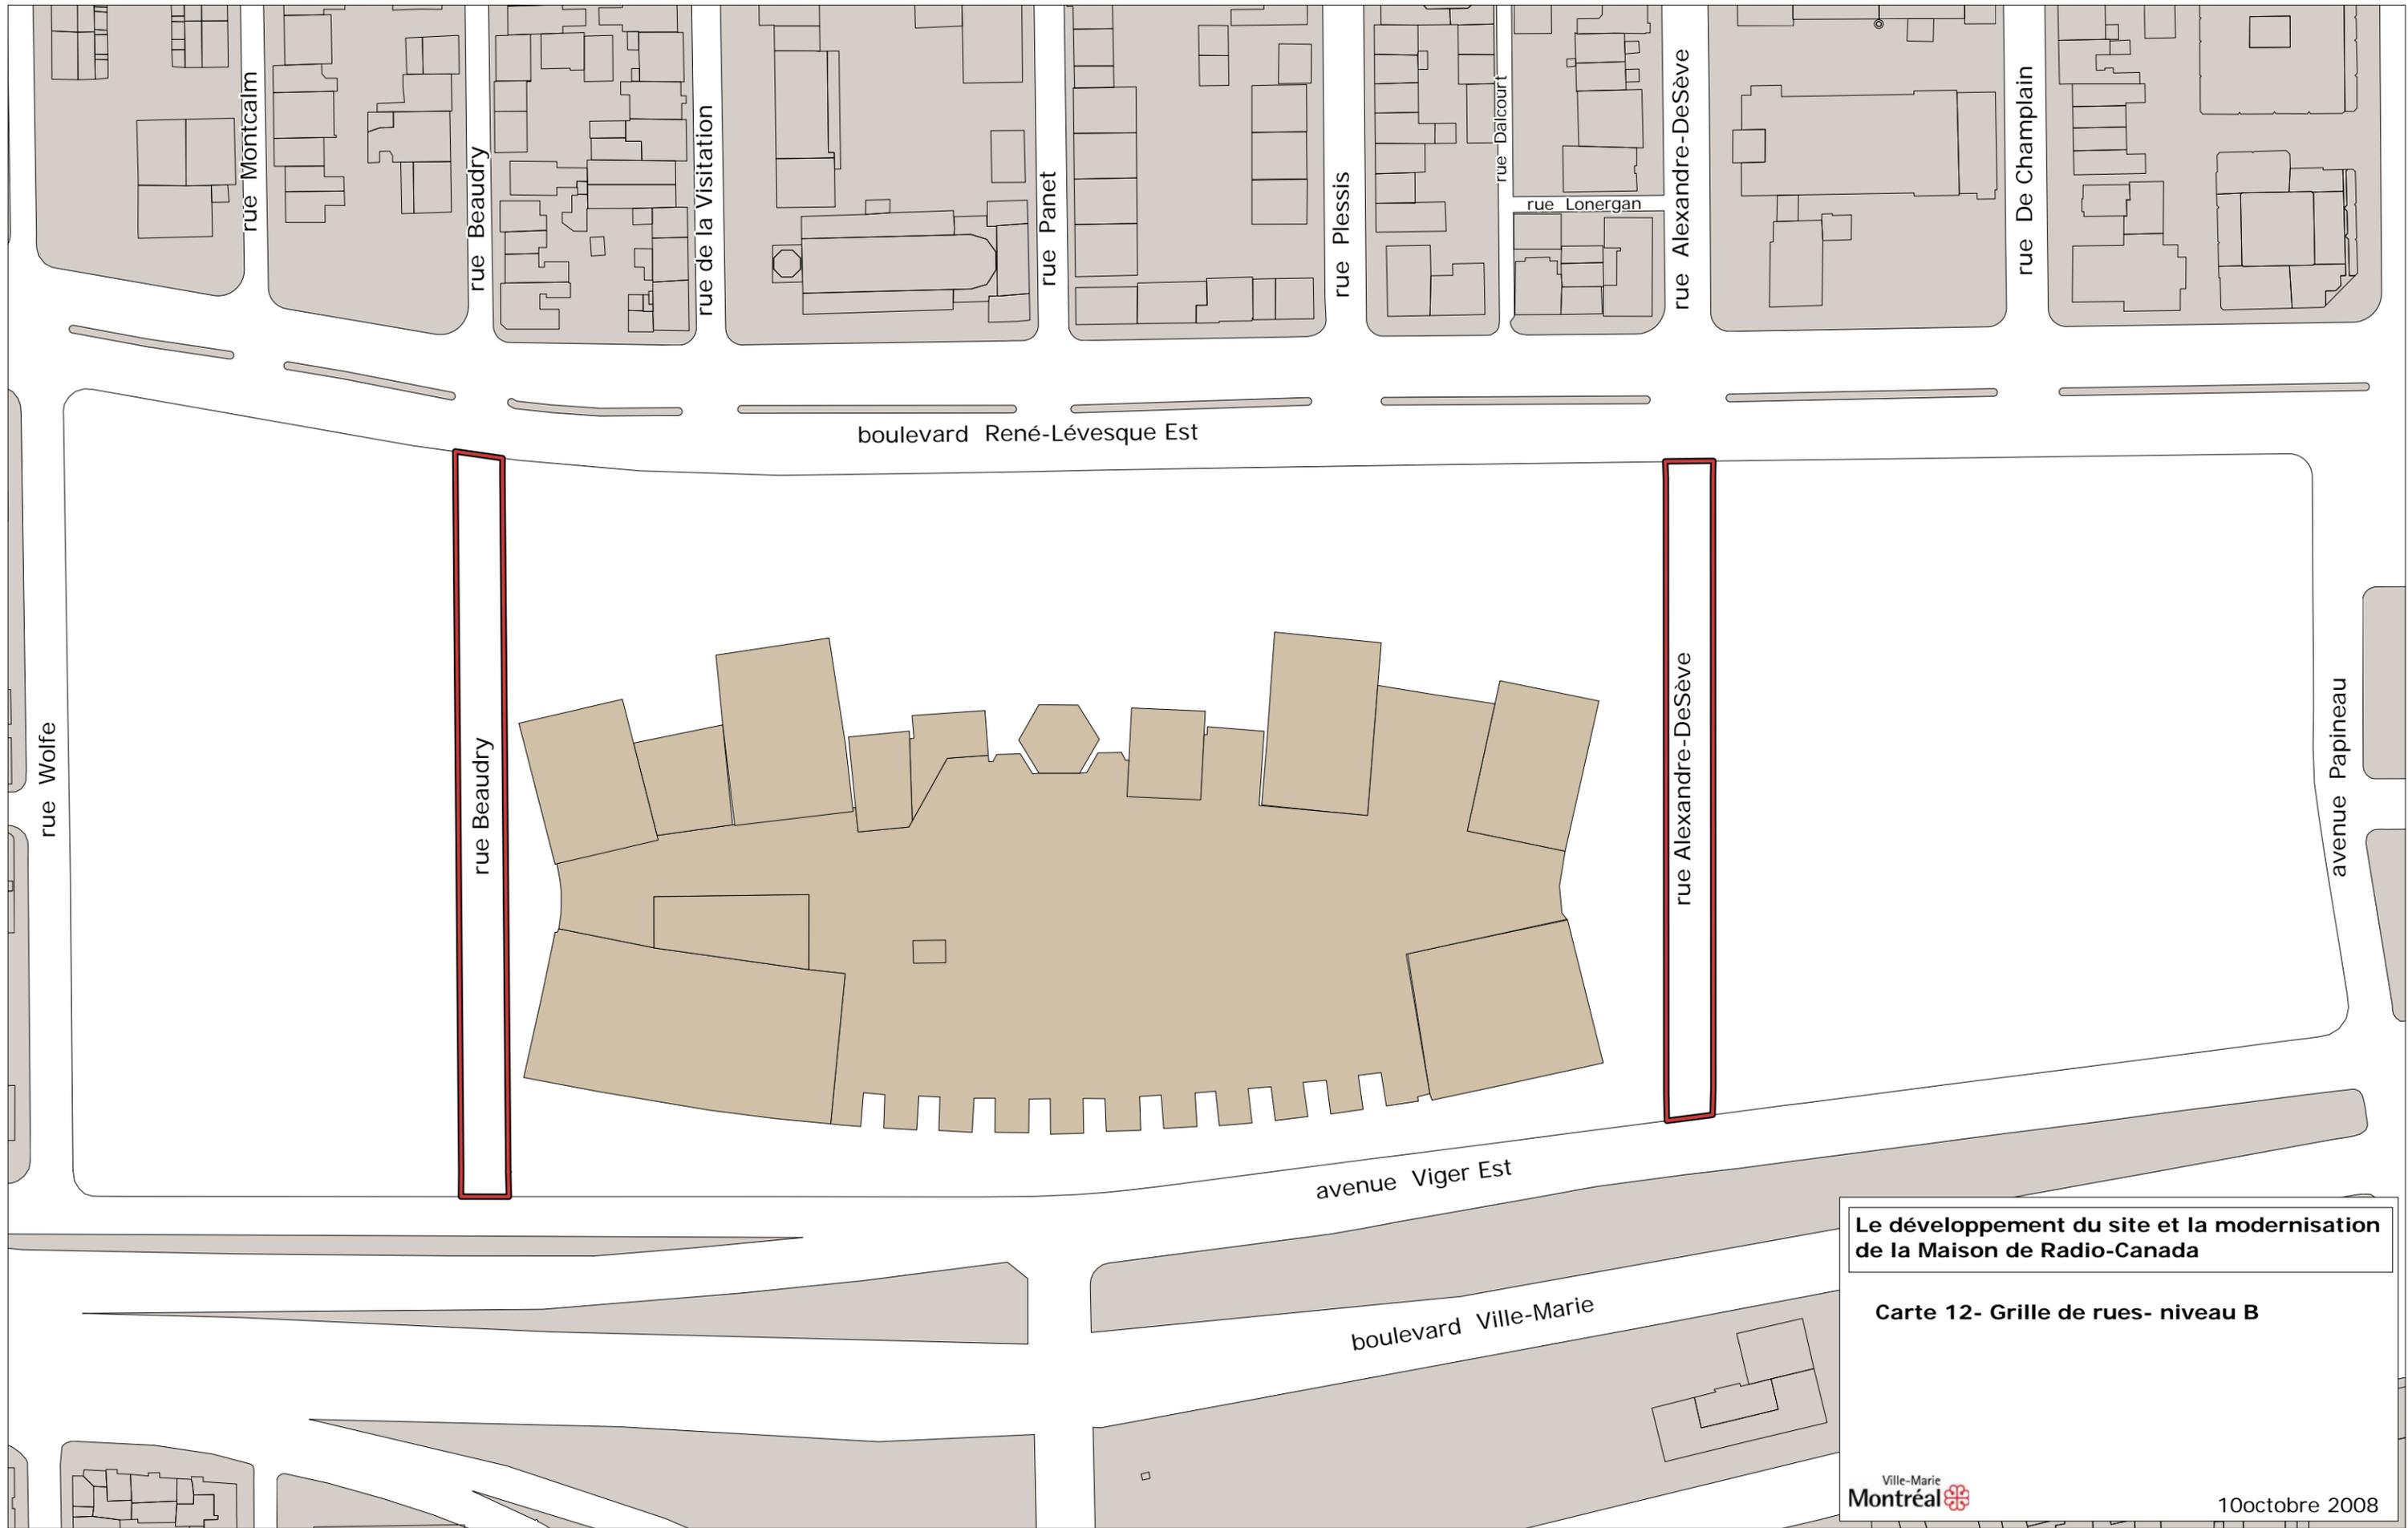

**Le développement du site et la modernisation
de la Maison de Radio-Canada**

Carte 12- Grille de rues- niveau B

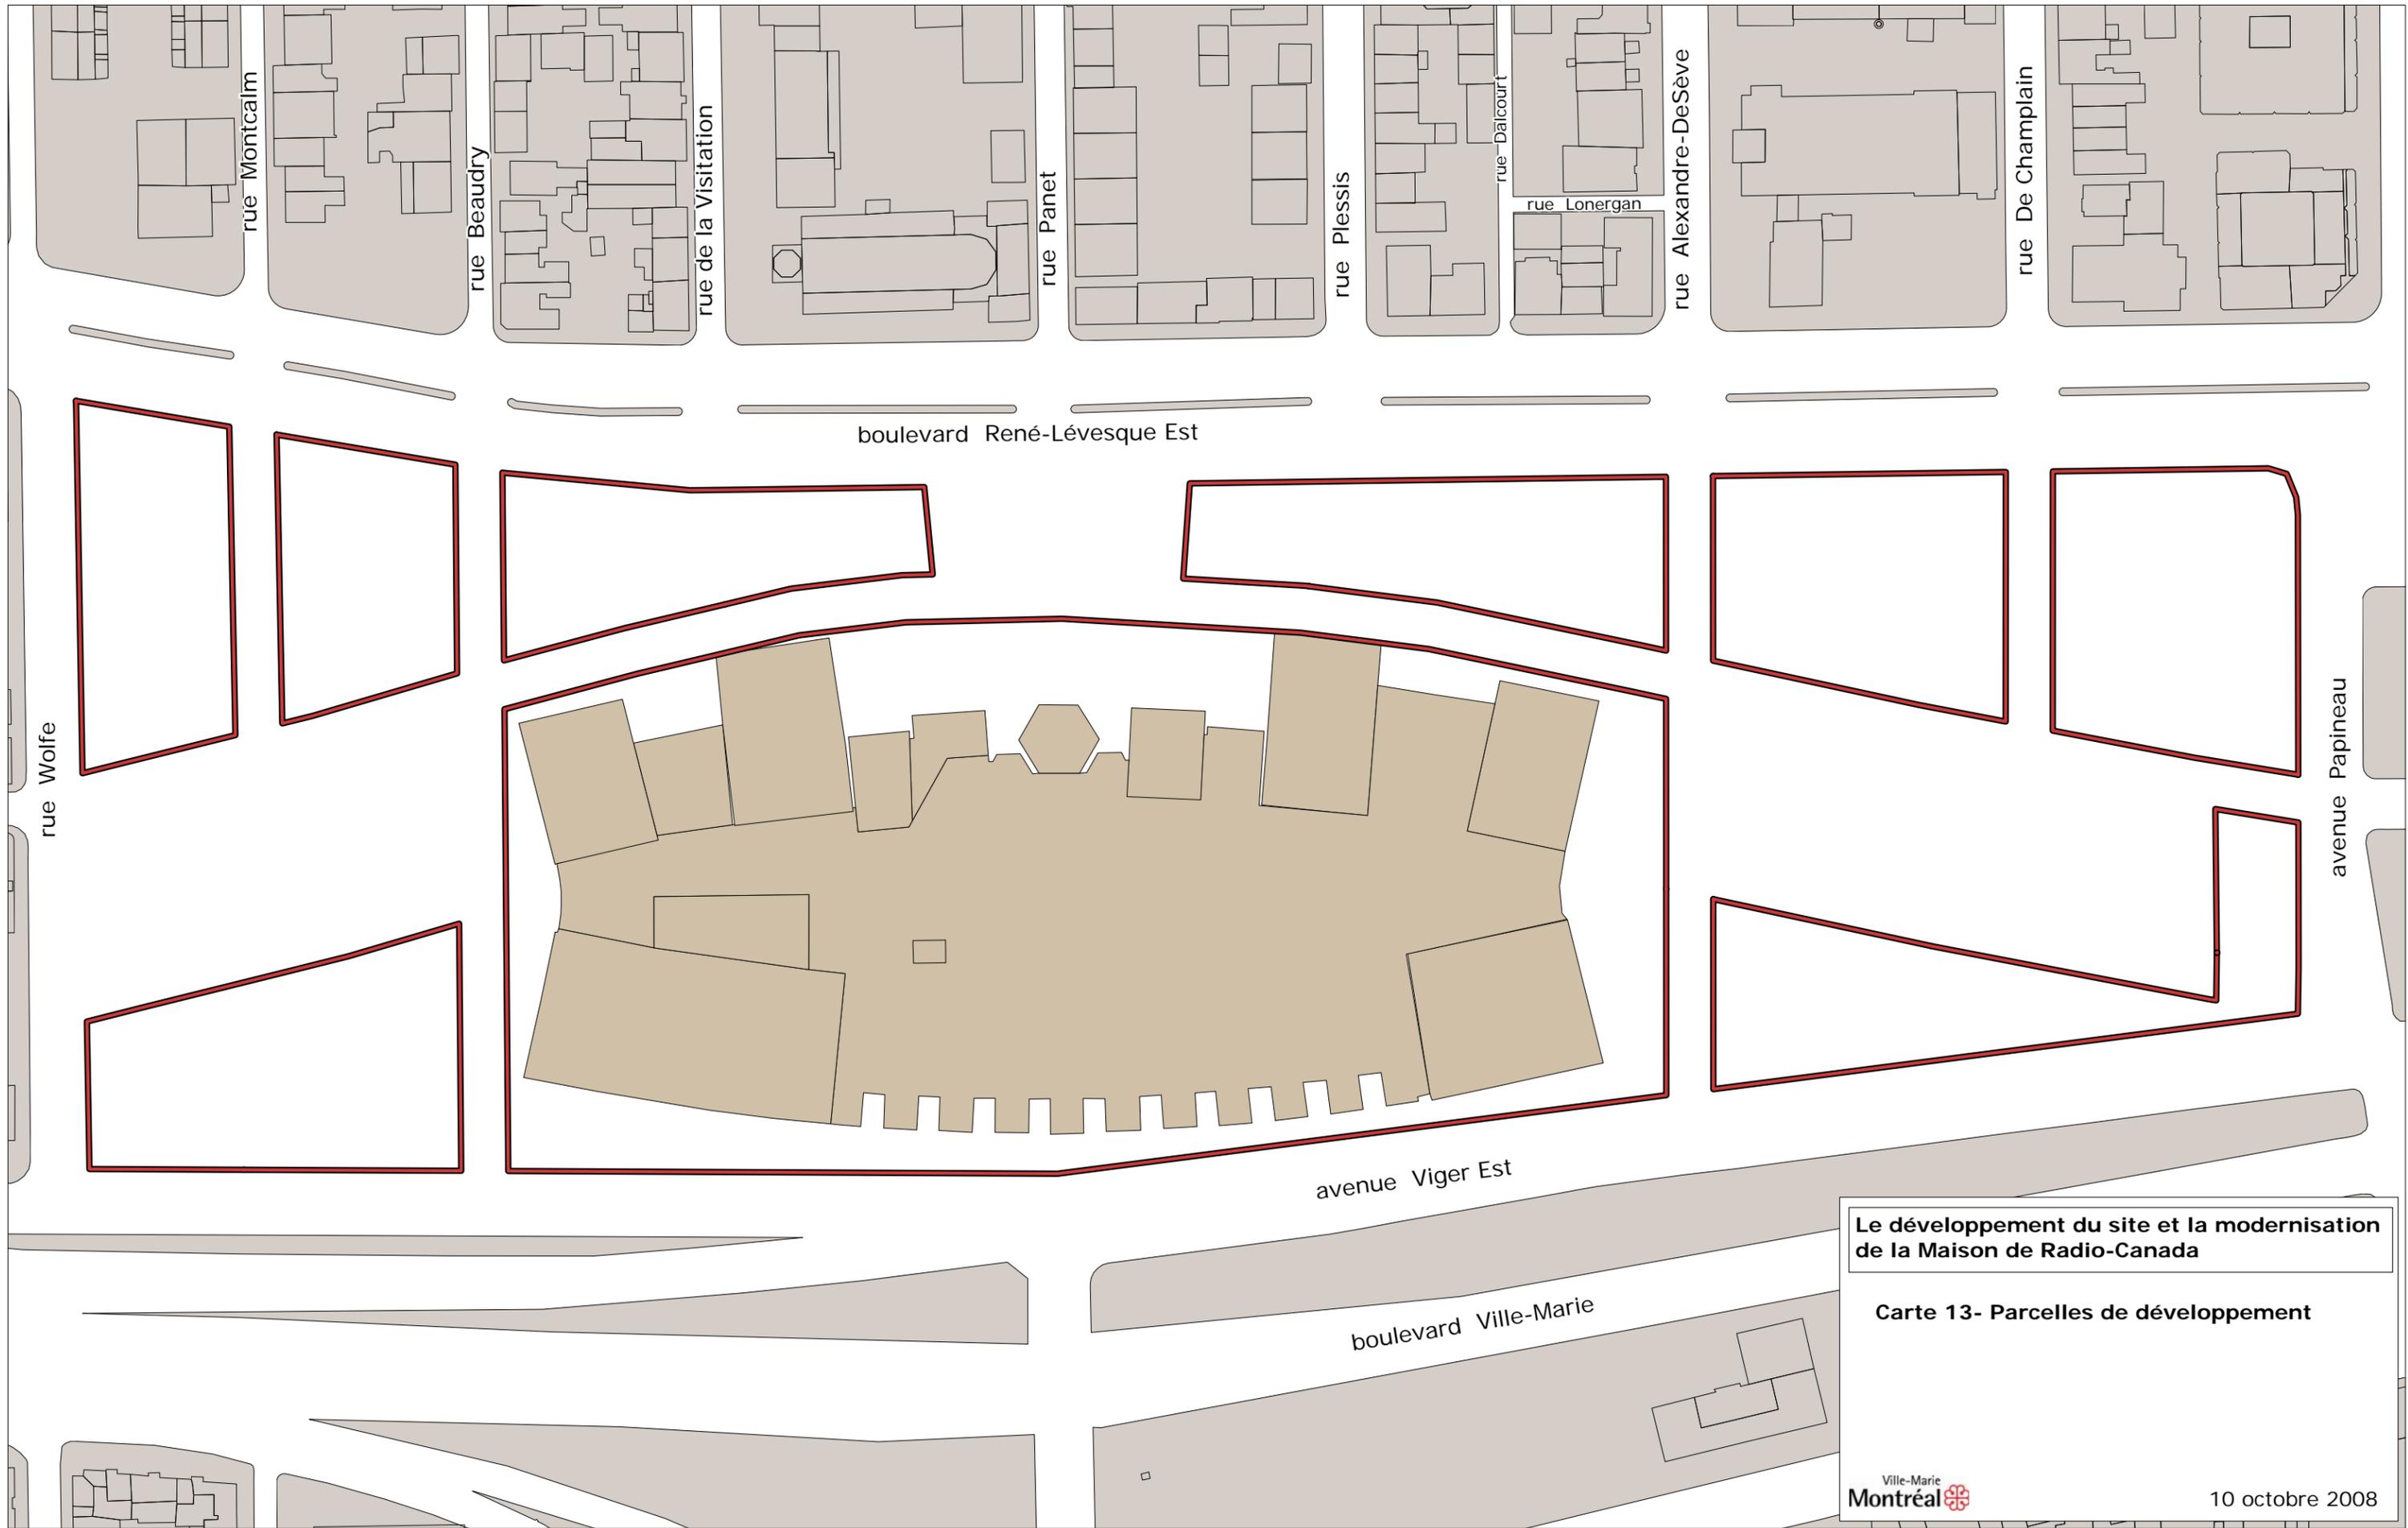

rue Montcalm

rue Beaudry

rue de la Visitation

rue Panet

rue Plessis

rue Dalcourt

rue Lonergan

rue Alexandre-DeSève

rue De Champlain

rue Wolfe

avenue Papineau


boulevard René-Lévesque Est

avenue Viger Est

boulevard Ville-Marie

Le développement du site et la modernisation de la Maison de Radio-Canada

Carte 13- Parcelles de développement

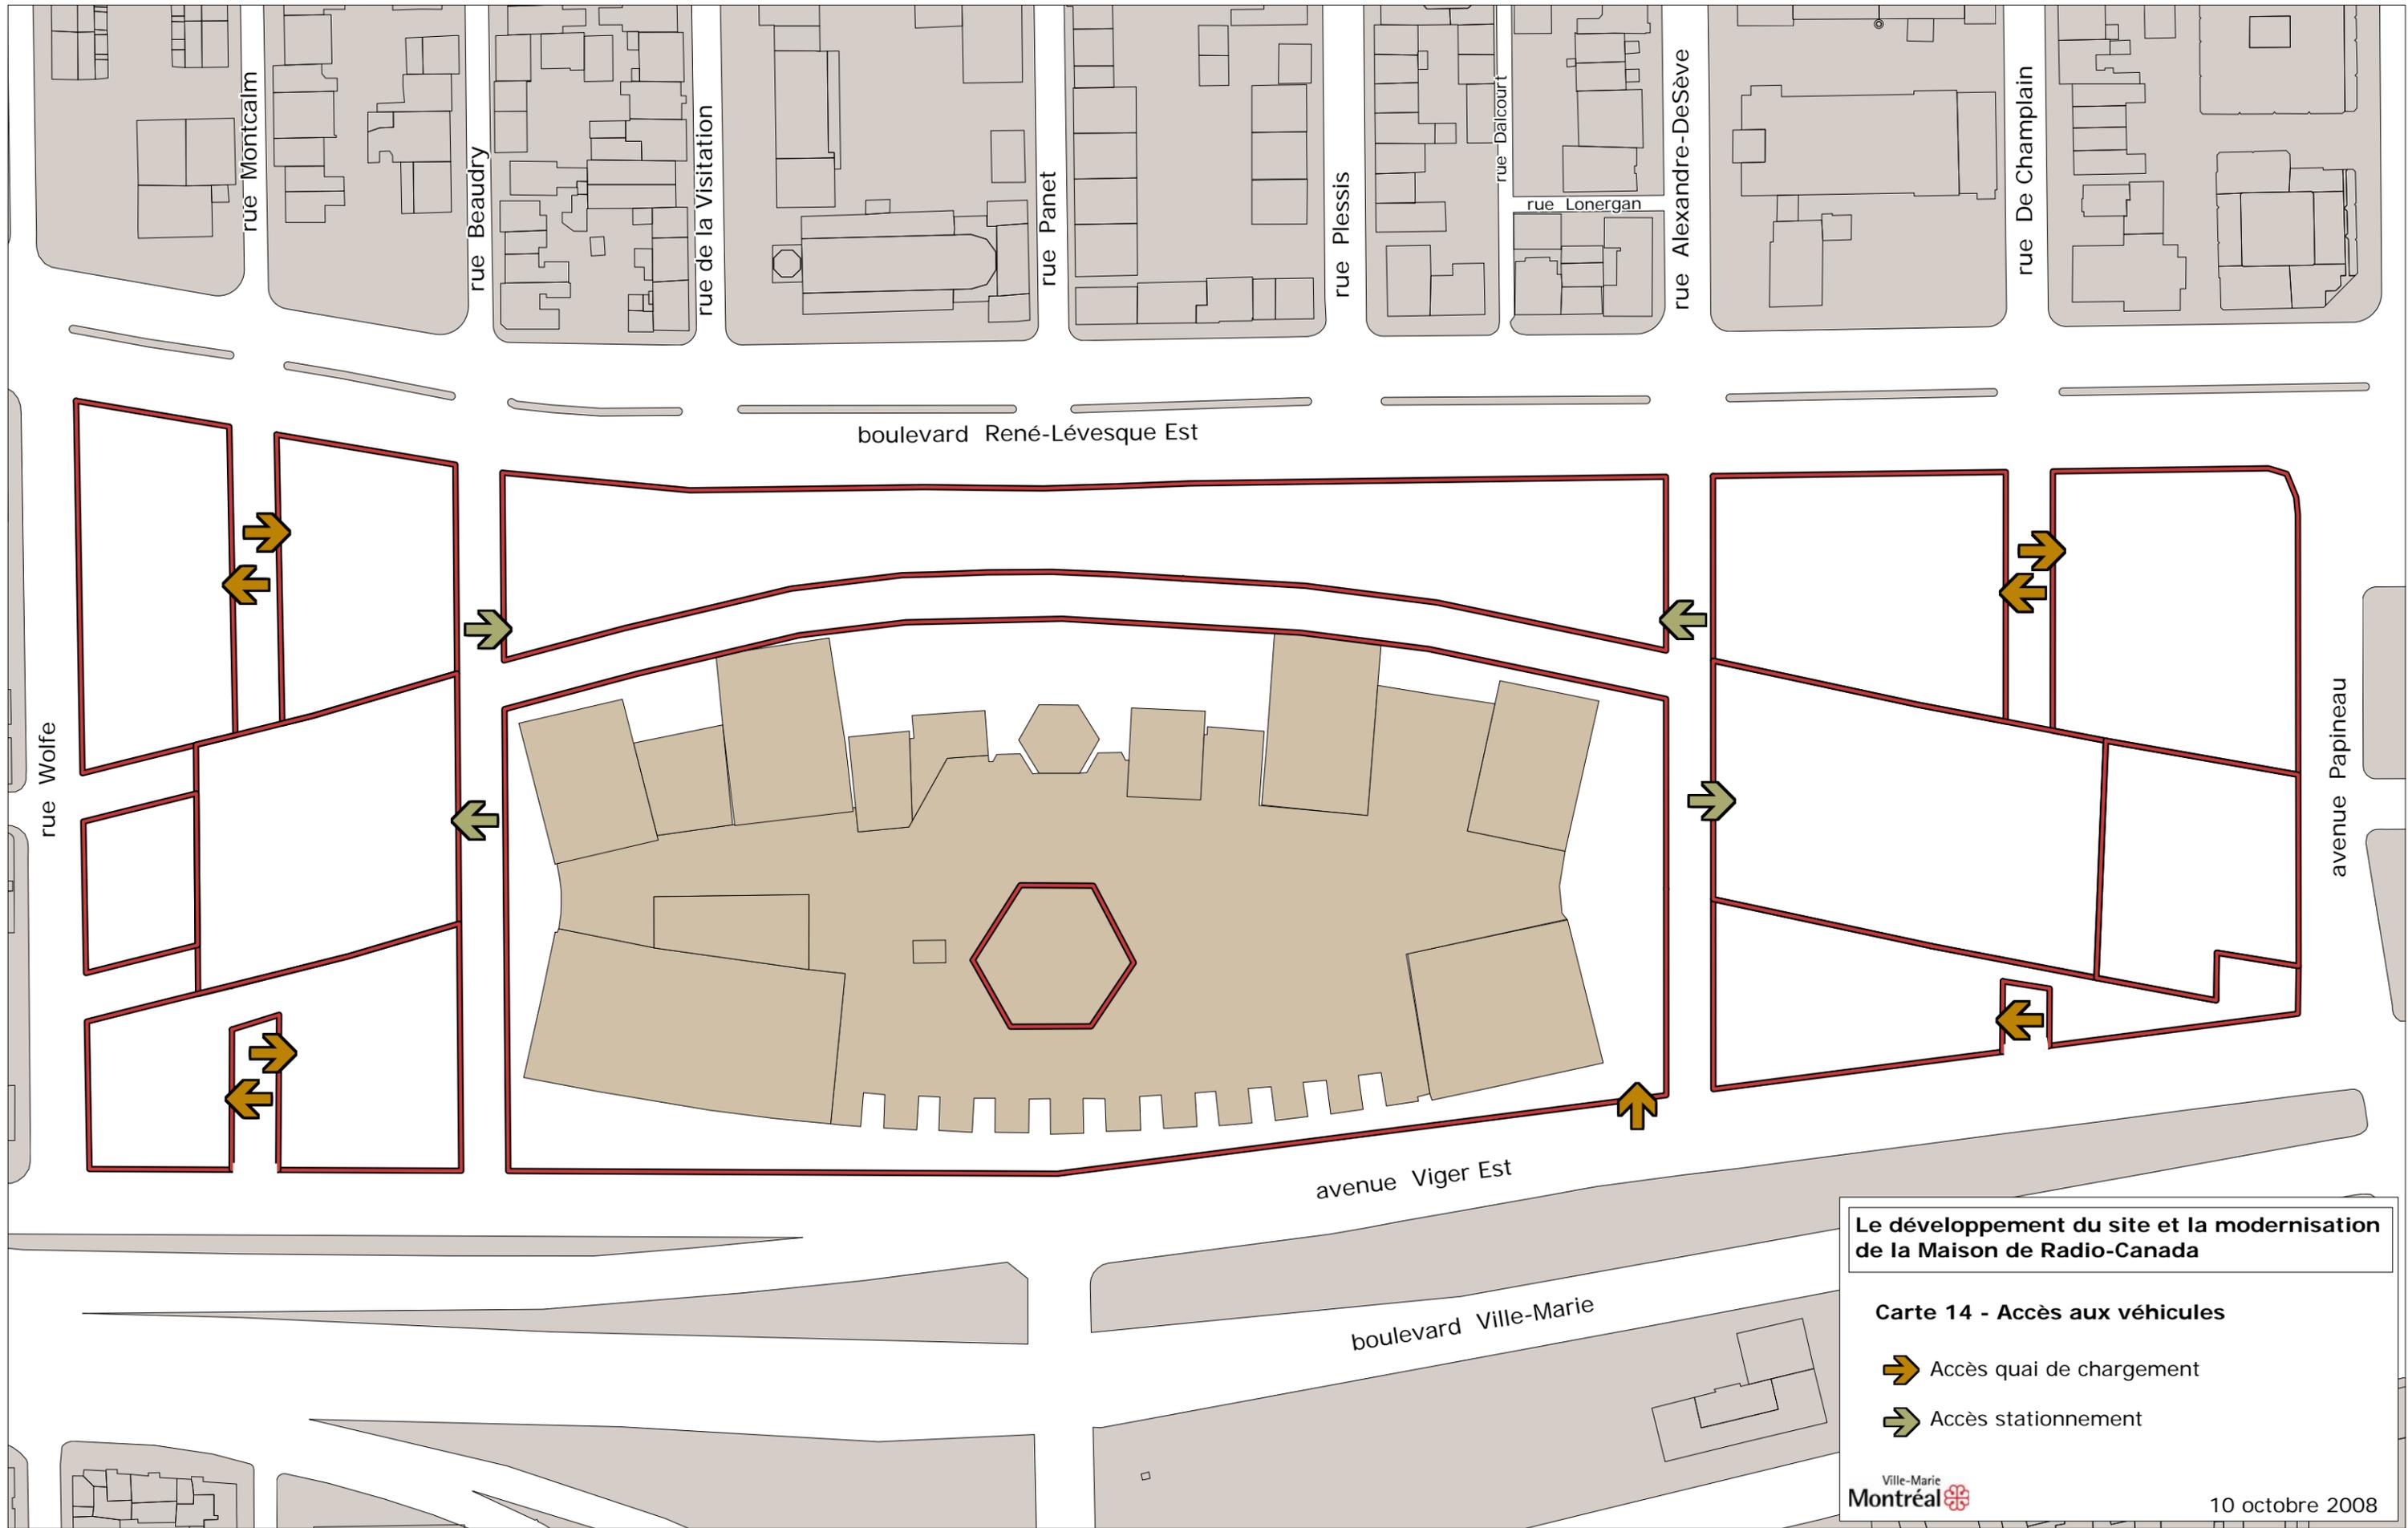

Le développement du site et la modernisation de la Maison de Radio-Canada

Carte 14 - Accès aux véhicules

-  Accès quai de chargement
-  Accès stationnement