


Propriétaire(s)	Signataire(s)
LA SOCIÉTÉ RADIO CANADA	LA SOCIÉTÉ RADIO CANADA
	PAR : MICHEL SAINT-CYR MANDATAIRE

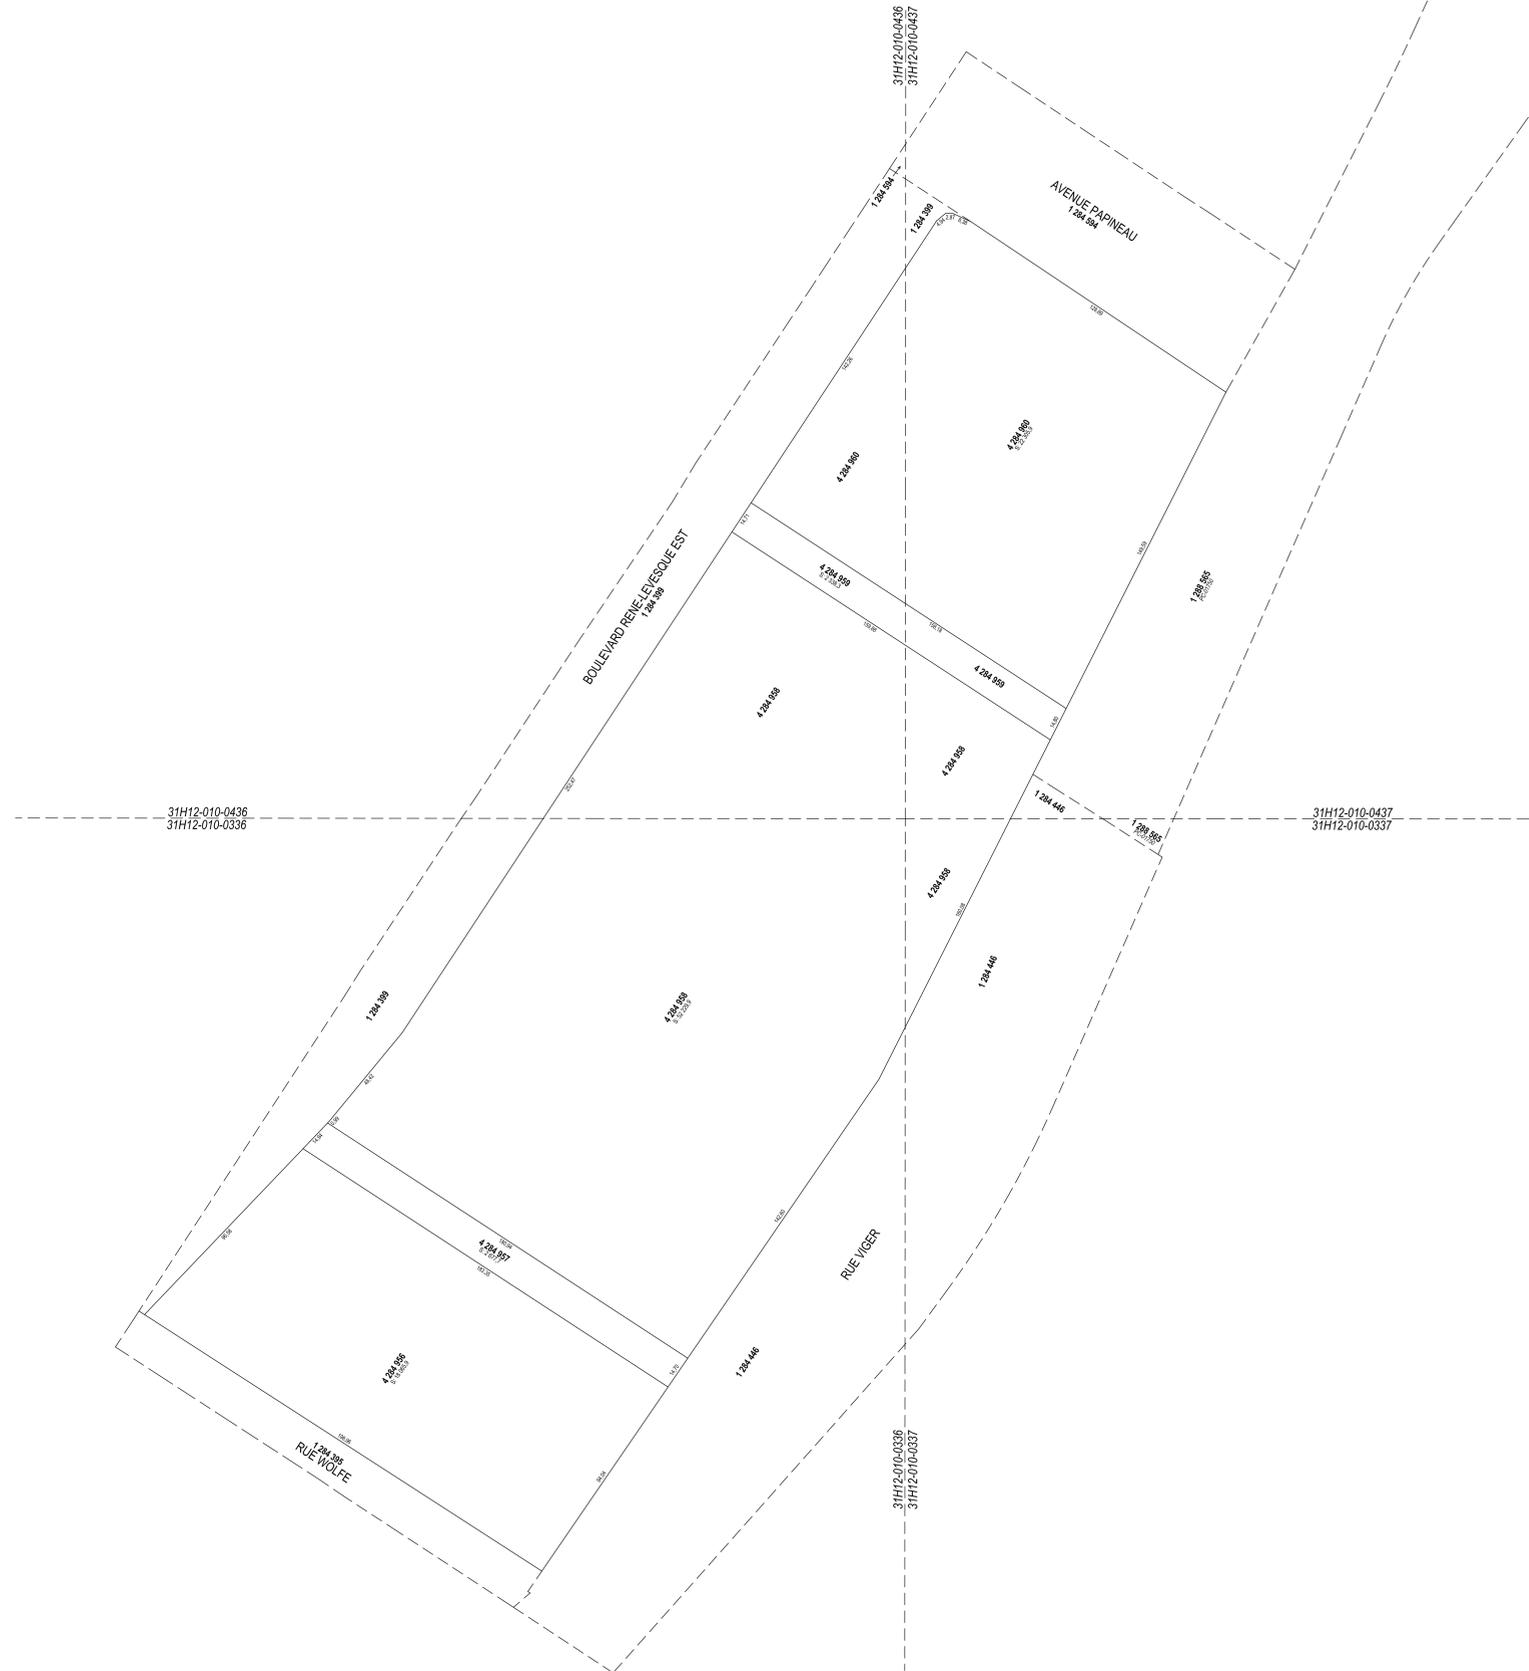

Un document joint complète ce plan cadastral.  
Les mesures indiquées sur ce document sont exprimées en unités du système international.

Référence au(x) feuille(s) cartographique(s) :	Projection : MTM
31H12-010-0336	FUREAU 8
31H12-010-0337	
31H12-010-0436	ÉCHELLE : 1:1000
31H12-010-0437	

PLAN CADASTRAL PARCELLAIRE  
CADASTRE DU QUÉBEC  
Circoscription Foncière : Montréal  
Municipalité(s) : Montréal (Ville)

Fait conformément aux dispositions de l'article (des articles) 3043, a11 C.C.G.  
Signé à Montréal, le 23 septembre 2008

François-L. Arcand  
opérateur-géomètre  
minute : 14899 ID P939  
Dossier : 2008-09-27

De plan cadastral est correct et conforme à la loi, le \_\_\_\_\_  
Pour le ministre des Ressources naturelles  
Seul le ministre est autorisé à émettre des copies authentiques de ce document.  
Copie authentique de l'original, le \_\_\_\_\_  
Pour le ministre des Ressources naturelles