


Projet retenu

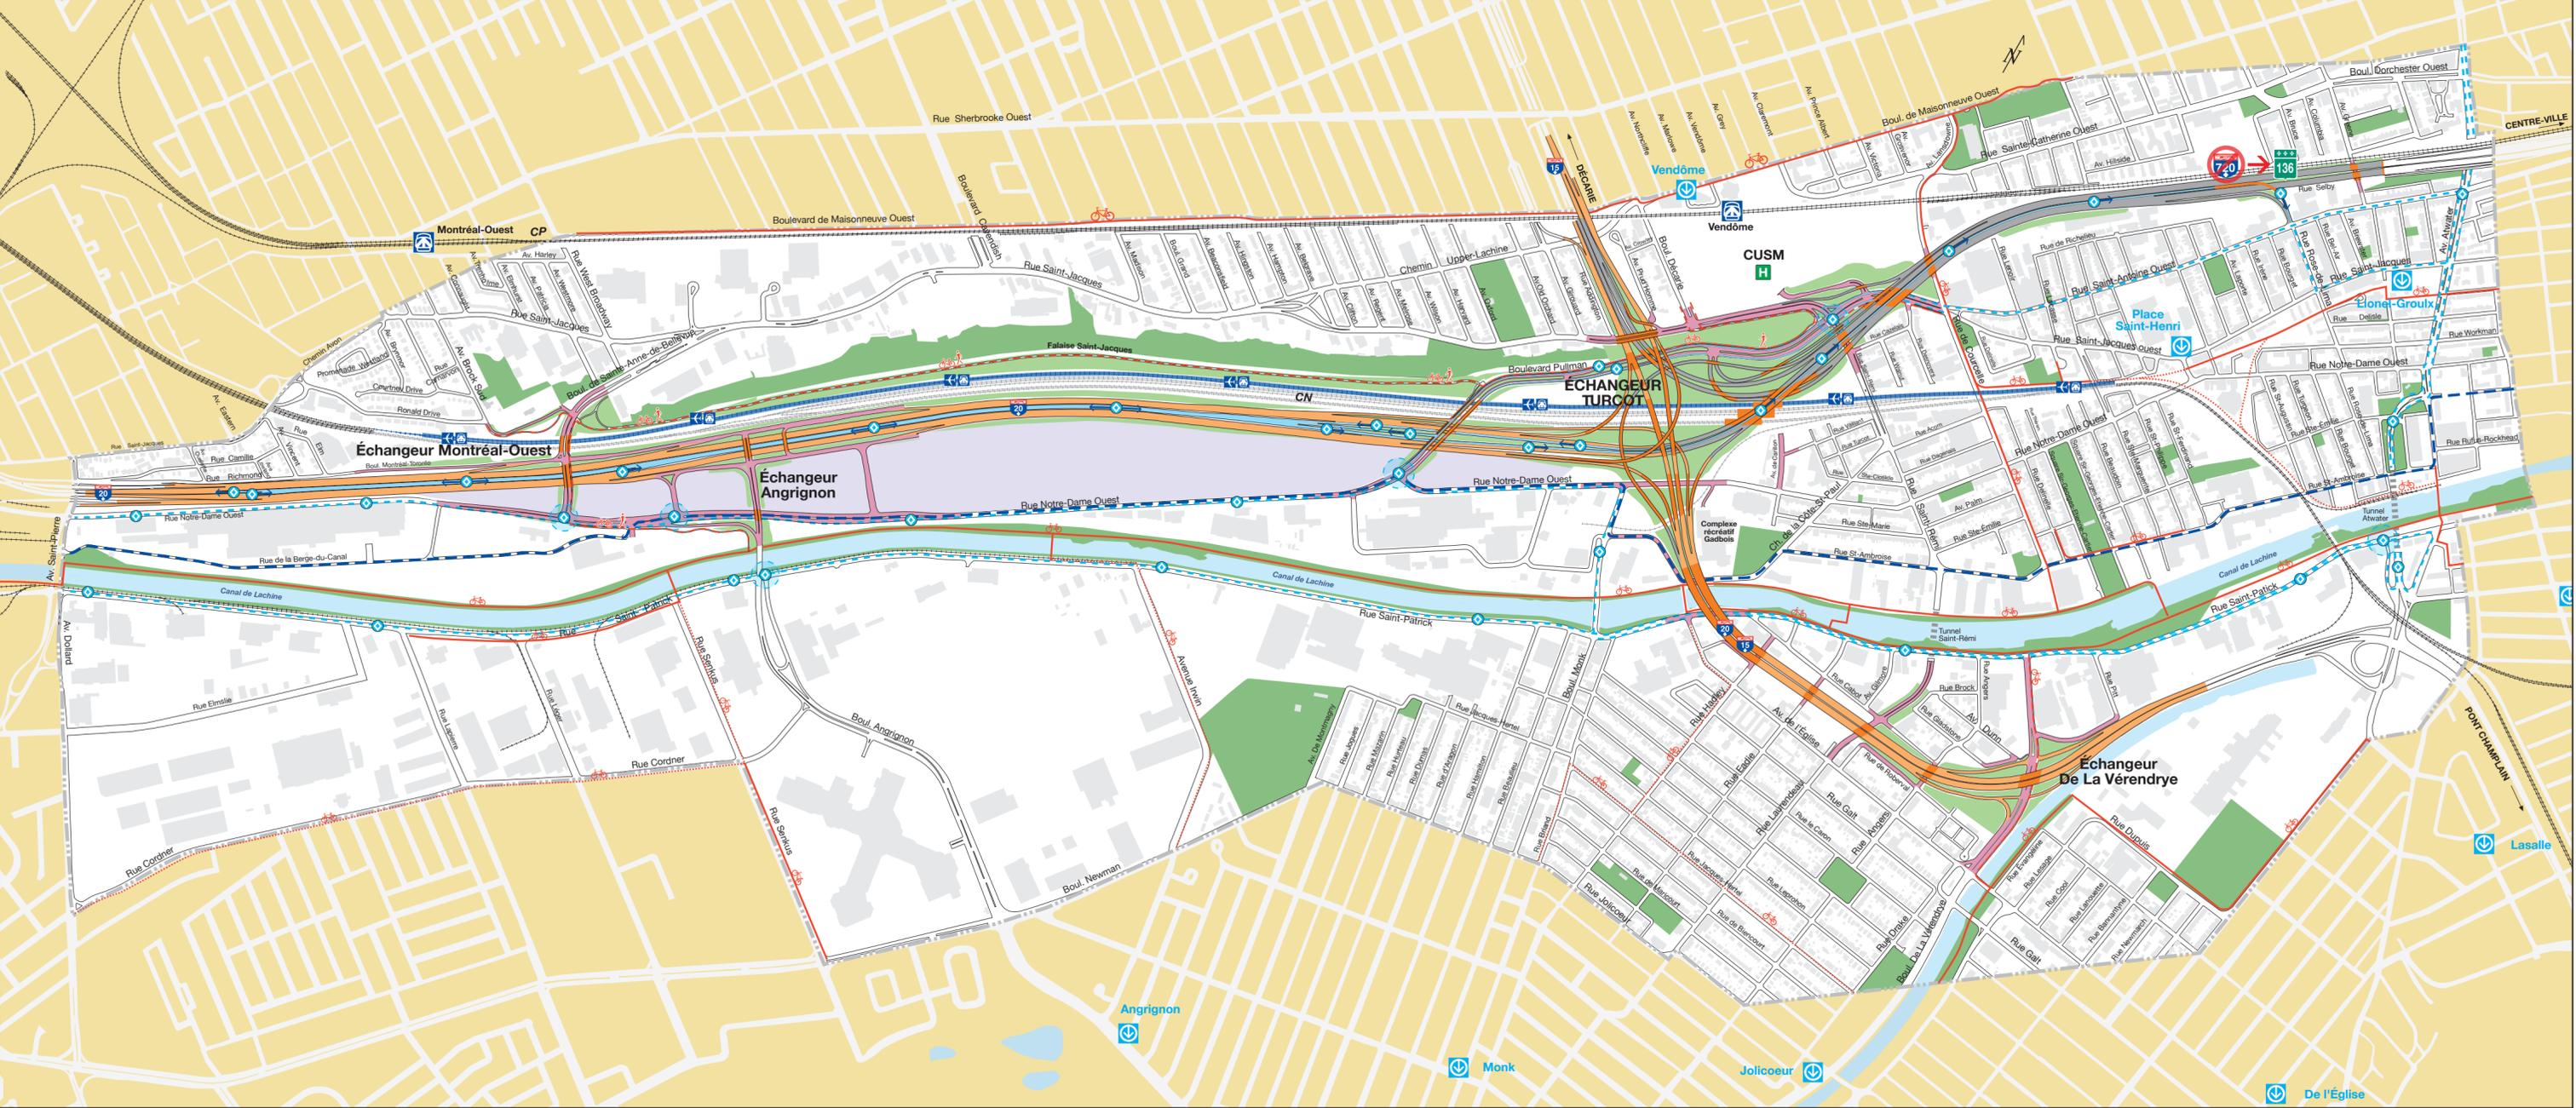

- Réseau autoroutier
- Voie réservée
- Corridor potentiel pour le tramway
- Piste cyclable et multifonctionnelle prévue au projet
- Espace vert prévu au projet
- Espace de redéveloppement futur
- Réseau national
- Corridor de mesures préférentielles
- Emprise réservée pour la desserte aéroportuaire
- Piste cyclable (existante)
- Espace vert (existant)
- Réseau local
- Mesures préférentielles aux intersections
- Réseau ferroviaire déplacé
- Piste cyclable future

